


RUA DOMINGOS COELHO
 RUA 17 DE MAIO
 lação existente

L=25m; $\phi=40\text{cm}$

L=29m; $\phi=40\text{cm}$; $i=0,5\%$

L=28m; $\phi=40\text{cm}$; $i=0,5\%$

L=23m; $\phi=40\text{cm}$; $i=0,5\%$

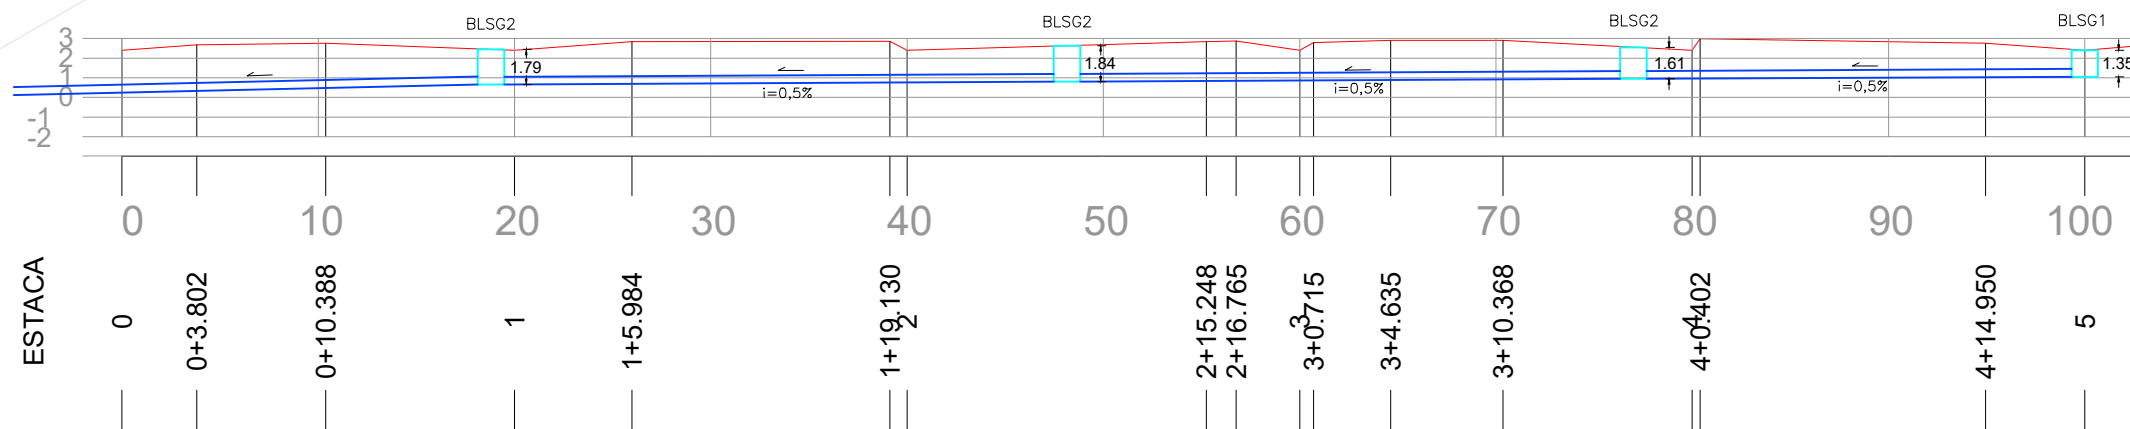

LEGENDA	
	POÇO DE VISITA
	Boca de lobo com grelha
	Caixa de ligação
	Tubulação Projetada
	Tubulação existente
	POSTE EXISTENTE



PREFEITURA MUNICIPAL DE BIGUAÇU
 SECRETARIA MUNICIPAL DE PLANEJAMENTO

REFERÊNCIA: **PROJETO DRENAGEM PLUVIAL**

PROPRIETÁRIO:

 PREFEITURA MUNICIPAL DE BIGUAÇU

PROJETO:
PLANTA BAIXA - 17 DE MAIO

RESPONSÁVEL TÉCNICO:

 LUCAS ANTUNES
 Eng. Civil - CREA/SC 251465726-1

LOCALIZAÇÃO:
 RUA 17 DE MAIO, BIGUAÇU/SC

DESENHO:
LUCAS ANTUNES

DATA:
MARÇO/2023

ESCALA:

FOLHA:
1/6