


RUA DOMINGOS COELHO

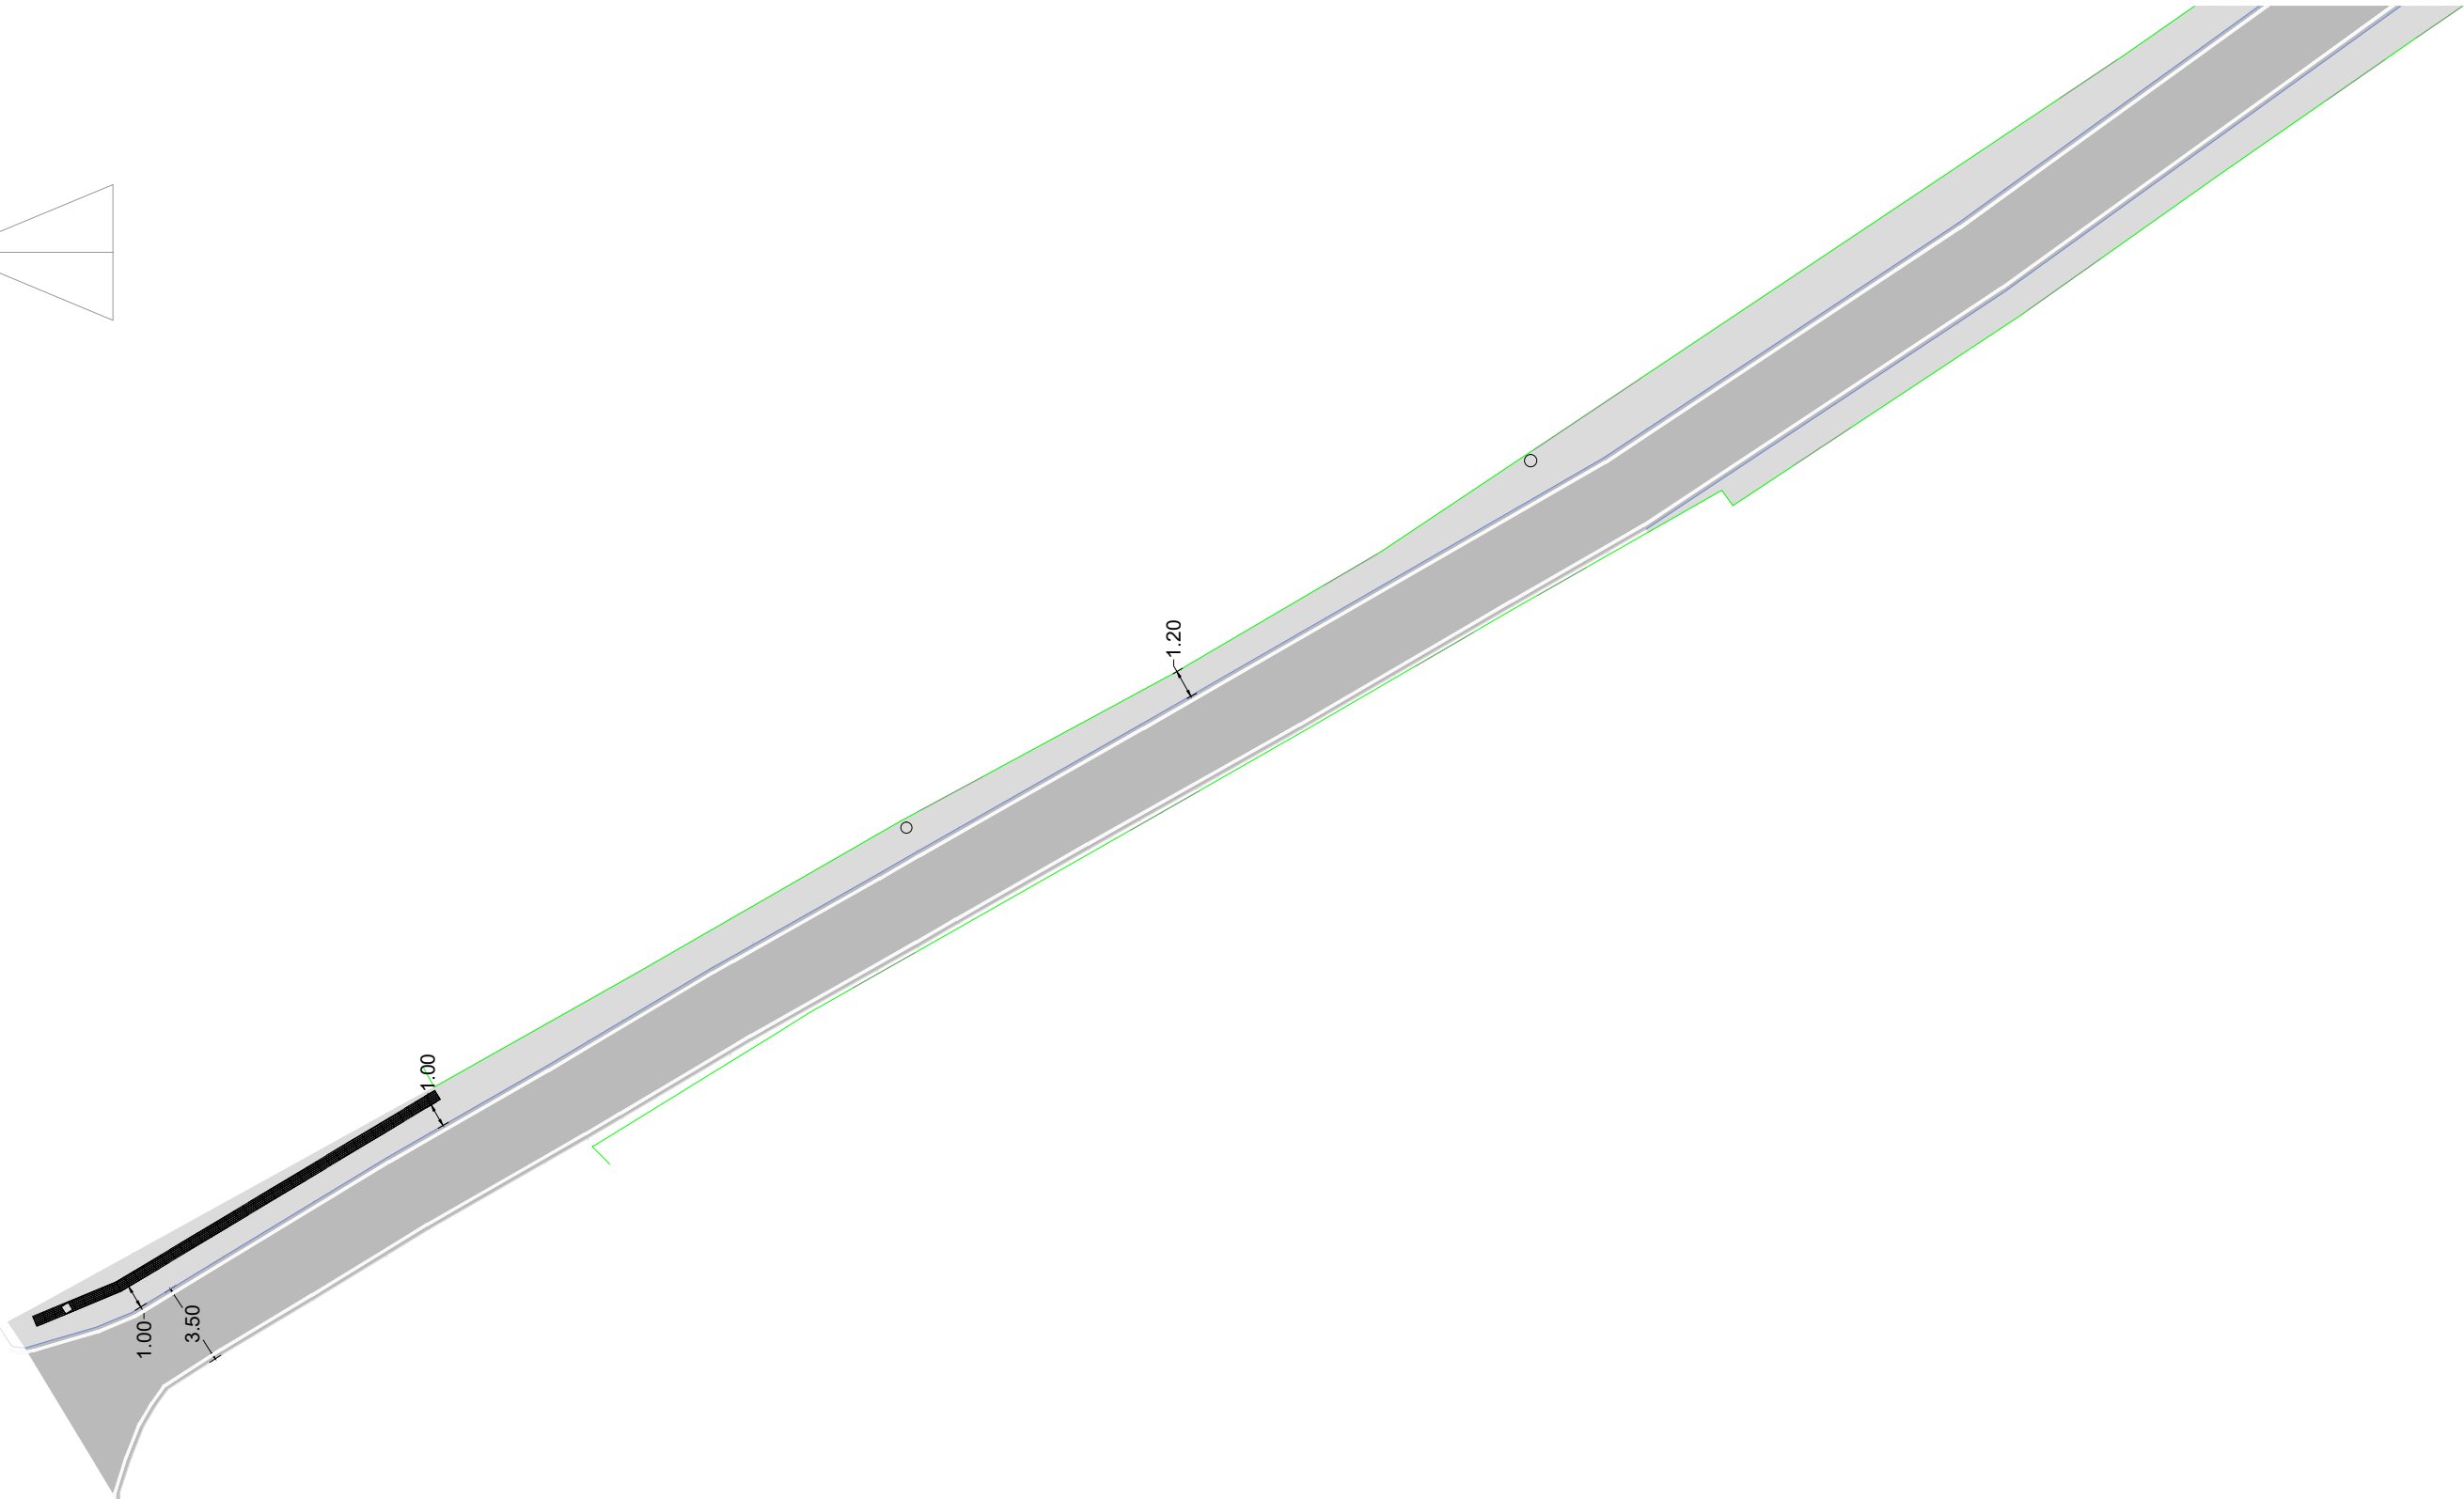

LEGENDA

- PISO PODOTÁTIL 45 X 45
- CALÇADA
- POSTE EXISTENTE
- CERCA
- MURO EXISTENTE
- MEIO FIO
- CALÇADA EXISTENTE



**PREFEITURA MUNICIPAL DE BIGUAÇU**  
SECRETARIA MUNICIPAL DE PLANEJAMENTO

REFERÊNCIA: **PROJETO DE SINALIZAÇÃO**

PROPRIETÁRIO:  
PREFEITURA MUNICIPAL DE BIGUAÇU

PROJETO:  
PLANTA BAIXA - 17 DE MAIO

RESPONSÁVEL TÉCNICO:  
LUCAS ANTUNES  
Eng. Civil - CREA/SC 251465726-1

LOCALIZAÇÃO:  
RUA 17 DE MAIO, BIGUAÇU/SC

FOLHA:  
**1/4**

DESENHO:  
LUCAS ANTUNES

DATA:  
MARÇO/2023

ESCALA: