



RUA MARIA CECILIA SODRÉ

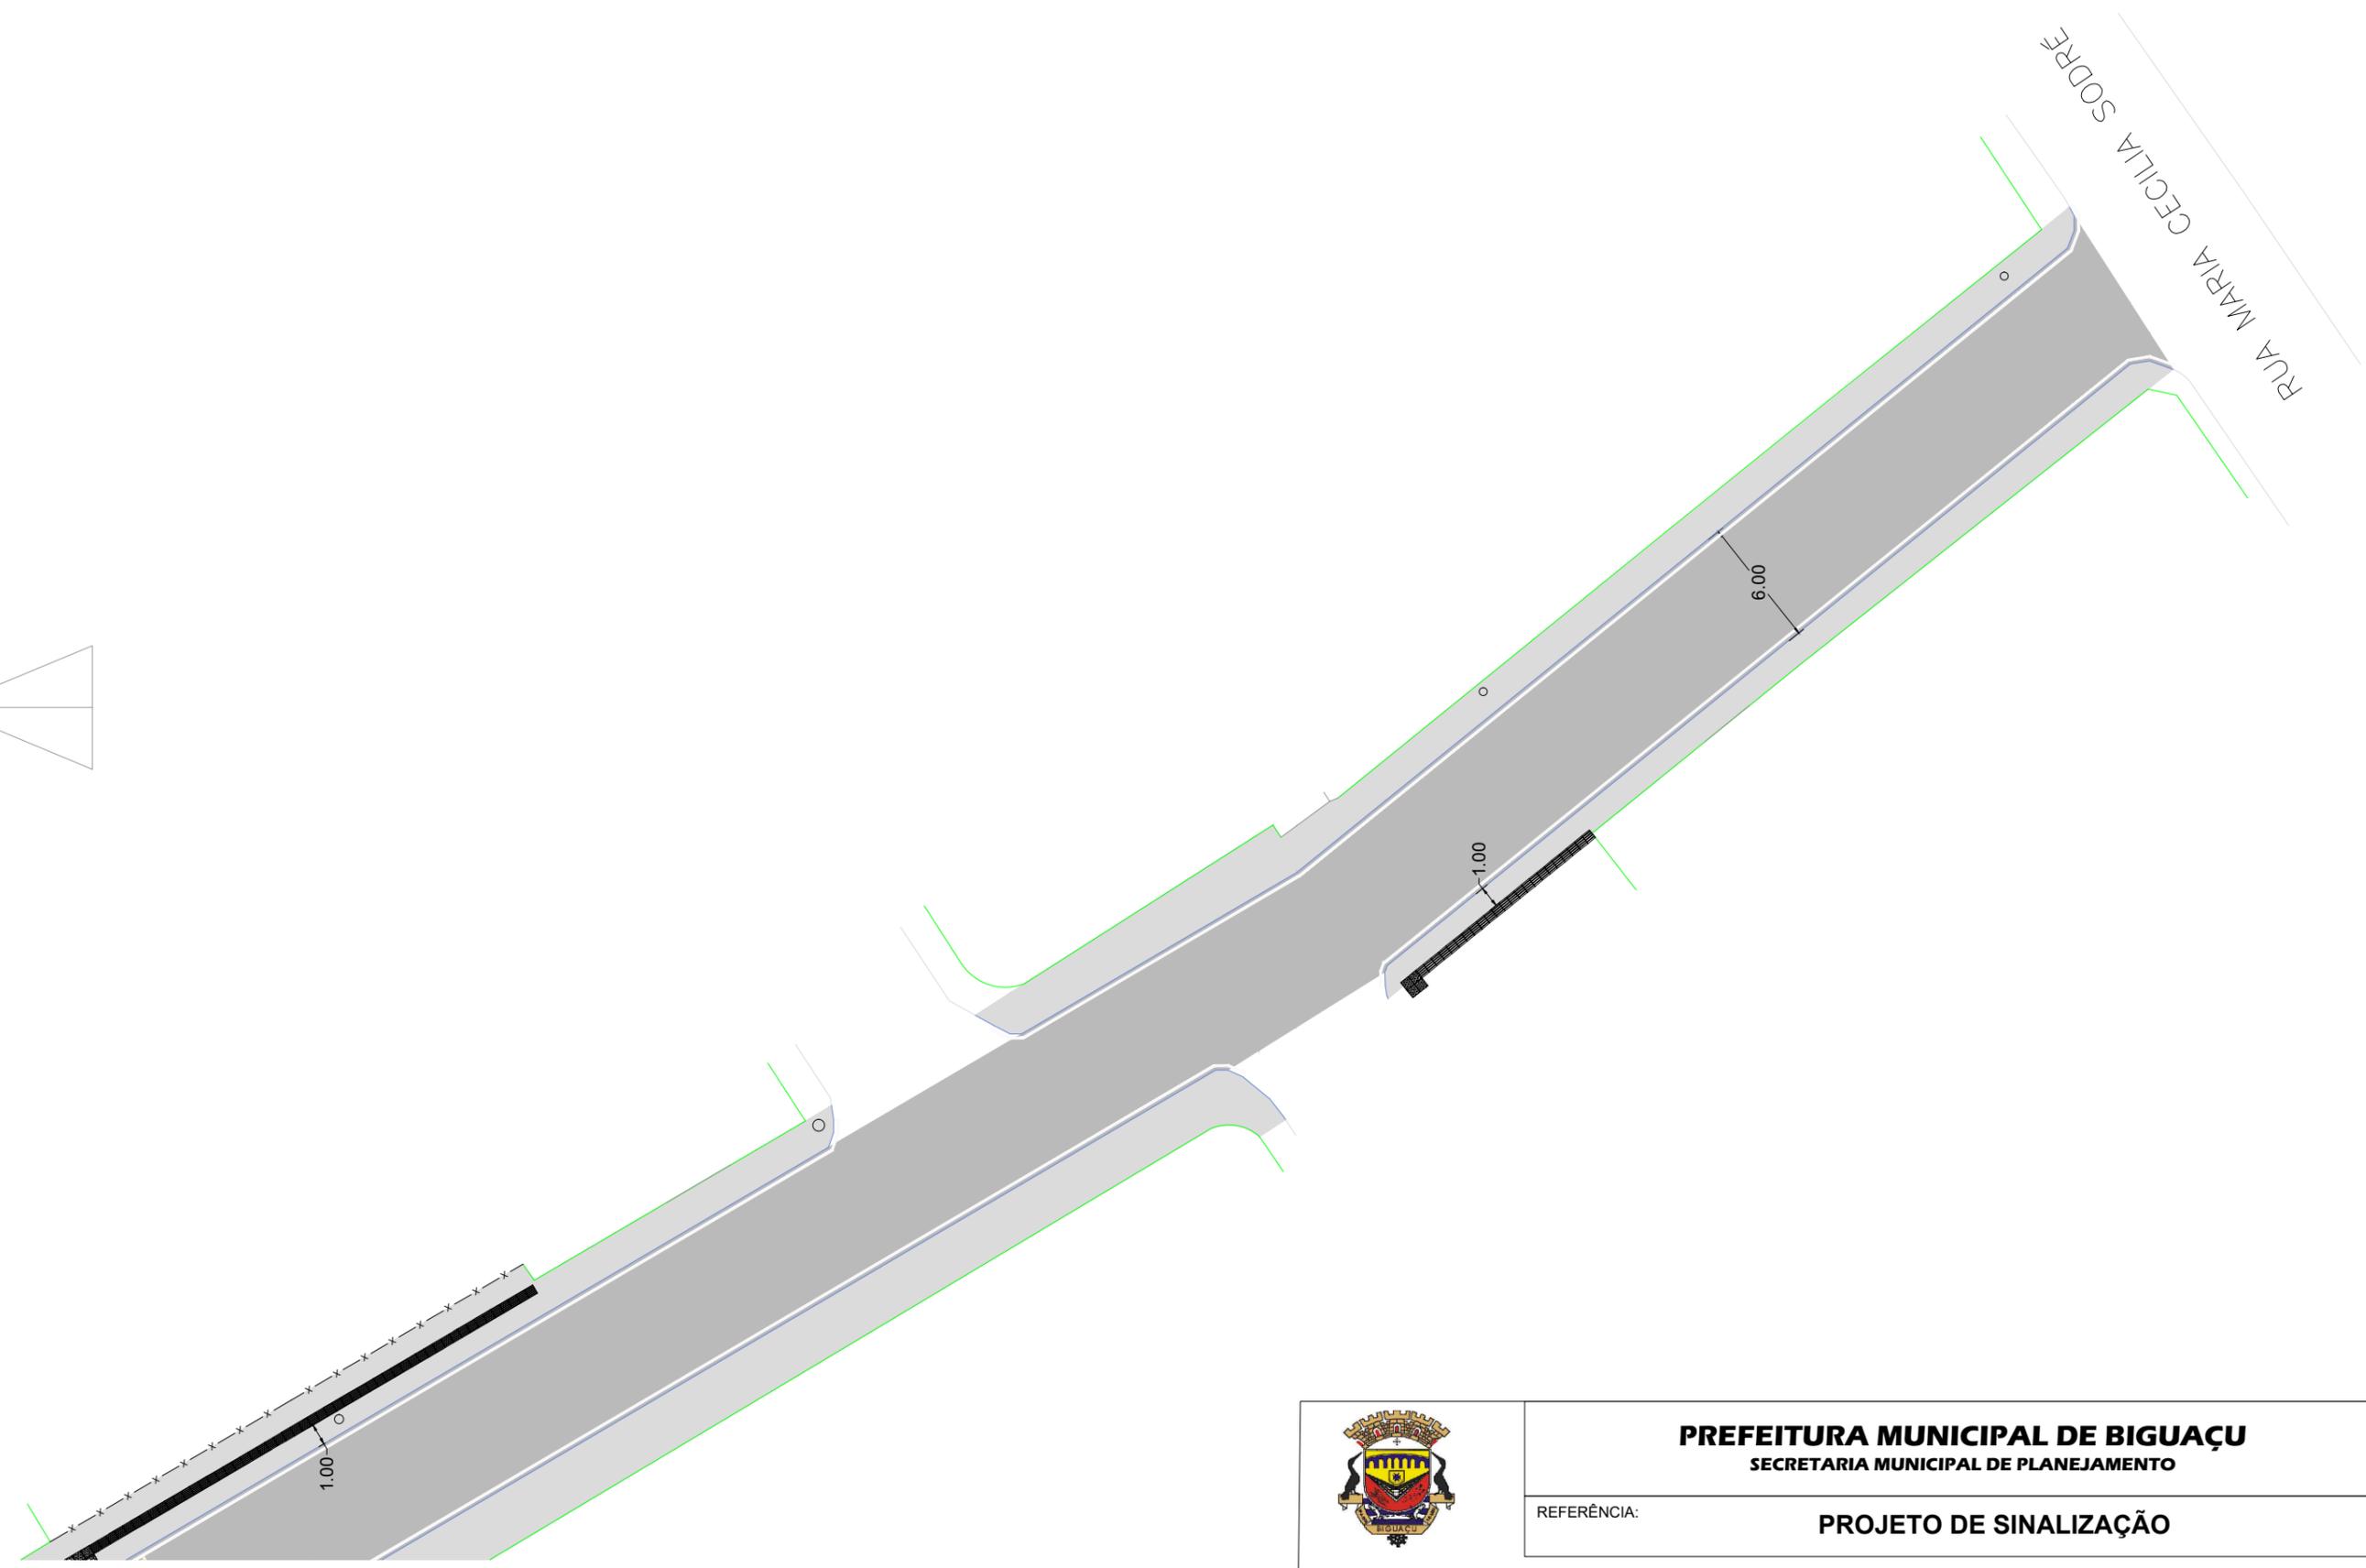

LEGENDA

-  PISO PODOTÁTIL 45 X 45
-  CALÇADA
-  POSTE EXISTENTE
-  CERCA
-  MURO EXISTENTE
-  MEIO FIO
-  CALÇADA EXISTENTE

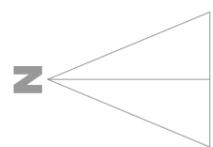

PREFEITURA MUNICIPAL DE BIGUAÇU
SECRETARIA MUNICIPAL DE PLANEJAMENTO

REFERÊNCIA: **PROJETO DE SINALIZAÇÃO**

PROPRIETÁRIO:
PREFEITURA MUNICIPAL DE BIGUAÇU

PROJETO:
PLANTA BAIXA - 17 DE MAIO

RESPONSÁVEL TÉCNICO:
LUCAS ANTUNES
Eng. Civil - CREA/SC 251465726-1

LOCALIZAÇÃO:
RUA 17 DE MAIO, BIGUAÇU/SC

FOLHA:
4/4

DESENHO:
LUCAS ANTUNES

DATA:
MARÇO/2023

ESCALA: