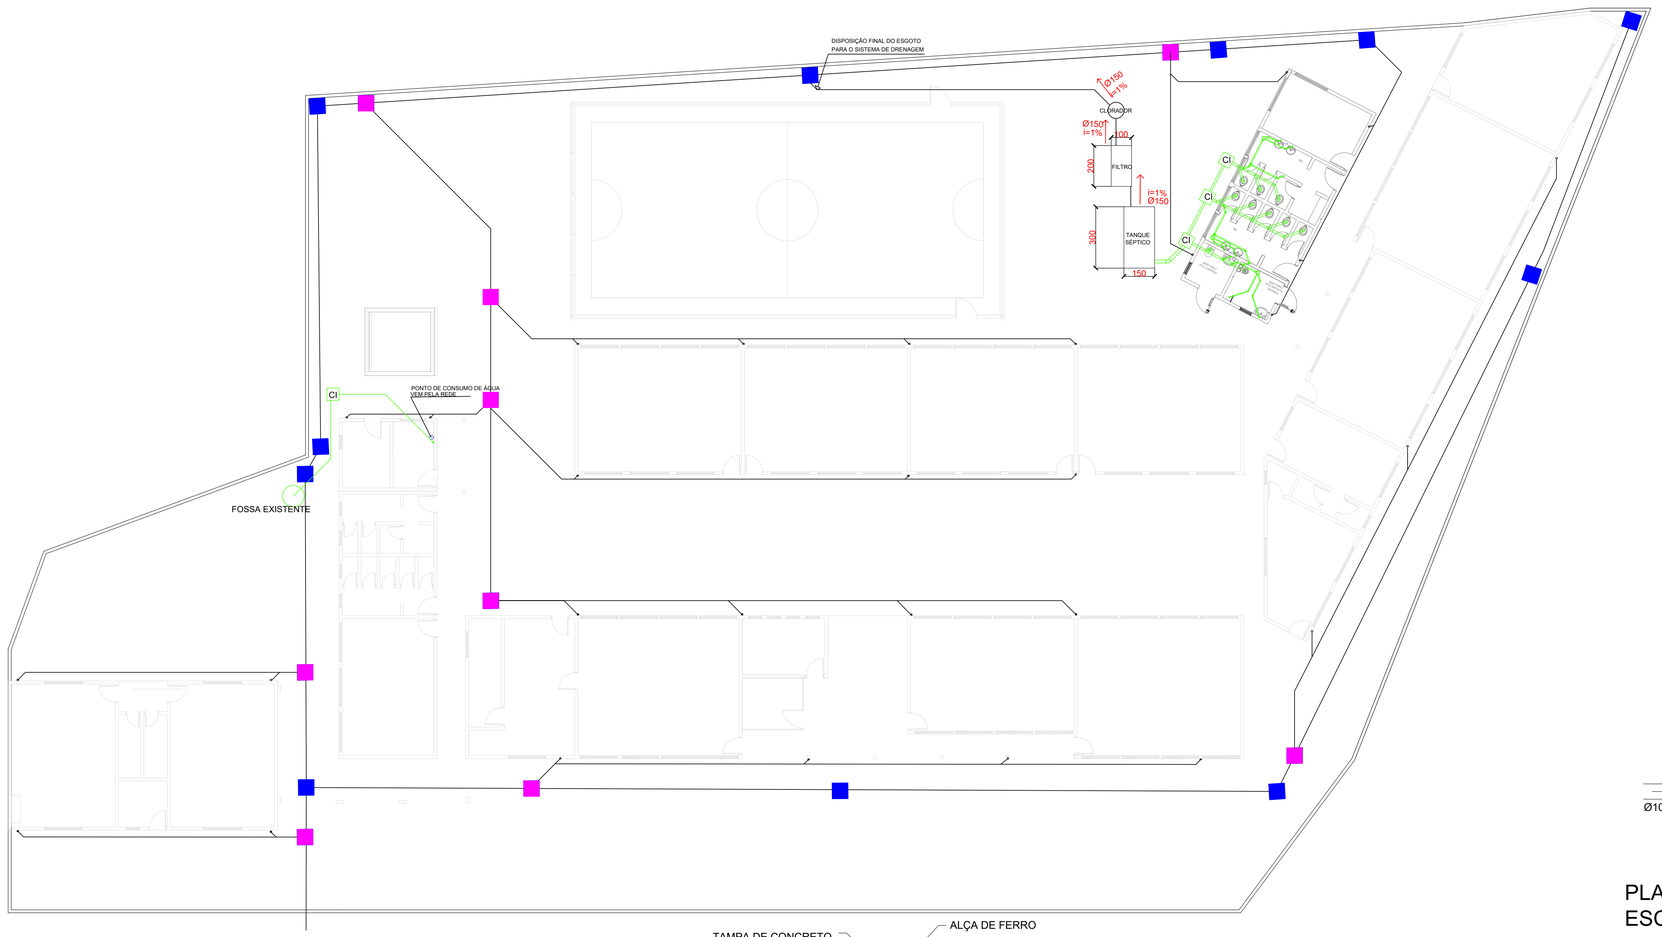

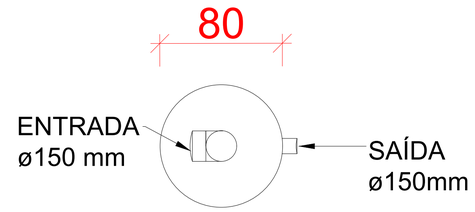

PLANTA - CLORADOR
ESCALA 1/20

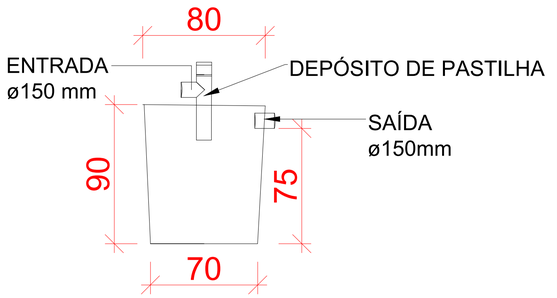

DETALHE GENÉRICO - CLORADOR
ESCALA 1/20

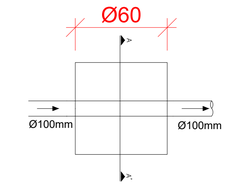

PLANTA BAIXA
ESCALA 1/20

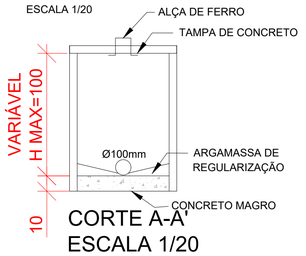

CORTE A-A'
ESCALA 1/20

DETALHE GENÉRICO - CAIXA DE INSPEÇÃO (CI)
ESCALA 1/20

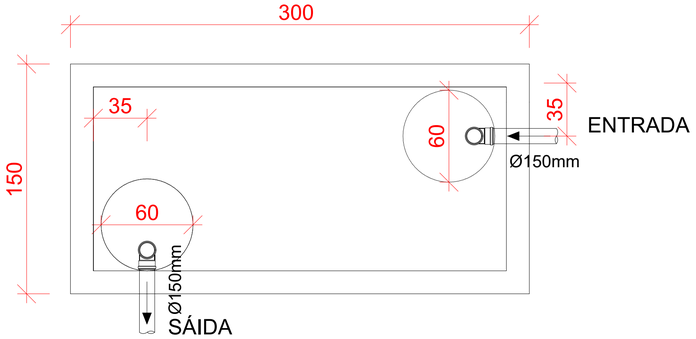

PLANTA BAIXA - TANQUE SÉPTICO
ESCALA 1/20

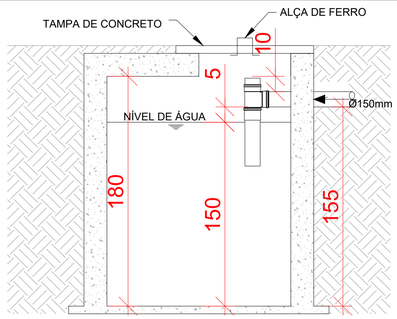

DETALHE GENÉRICO - TANQUE SÉPTICO
ESCALA 1/20

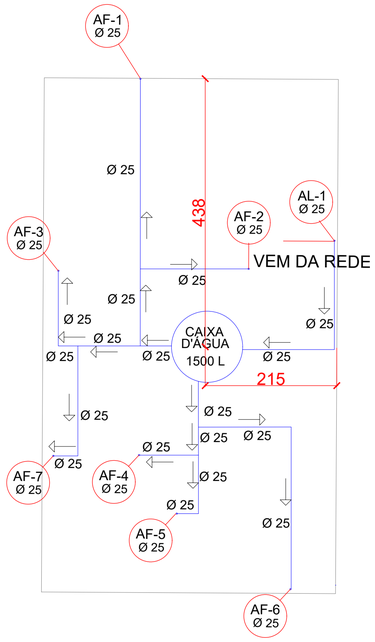

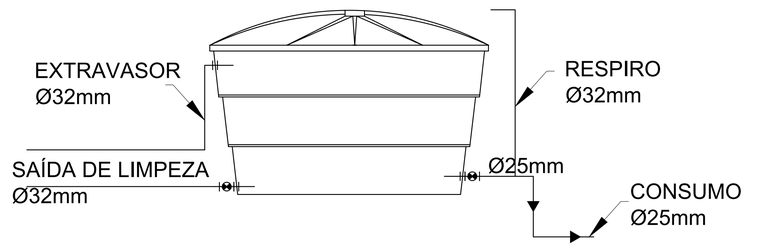

DETALHE RAMAL DE DISTRIBUIÇÃO
SEM ESCALA

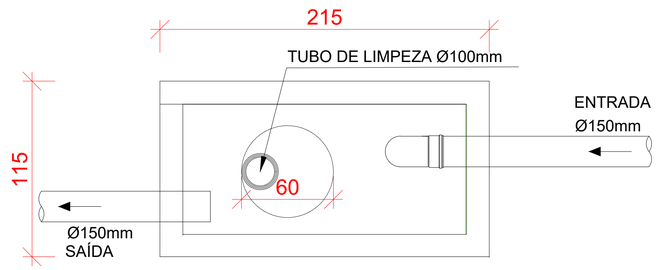

PLANTA - FILTRO ANAERÓBIO
ESCALA 1/20

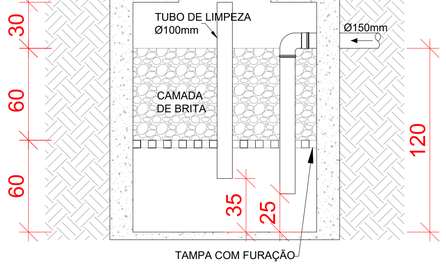

DETALHE GENÉRICO - FILTRO AERÓBIO
ESCALA 1/20

PREFEITURA MUNICIPAL DE BIGUAÇU SECRETARIA MUNICIPAL DE PLANEJAMENTO E GESTÃO	
	REFERÊNCIA: CEIM Professora Lindóia Souza de Faria
PROPRIETÁRIO: PREFEITURA MUNICIPAL DE BIGUAÇU	PROJETO: HIDROSSANITÁRIO
RESPONSÁVEL TÉCNICO: RAFAEL ROBERTO ROMAN, Eng. Civil - CREA/SC 149901-8	RUA: JOSÉ FRANCISCO SODRÉ, PRAIA JOÃO ROSA
DESENHO: CAUBI PADILHA	DATA: ABRIL/2023
	ESCALA: INDICADA
	FOLHA: 2/2