



DRENAGEM DA RUA JOÃO MANOEL FERREIRA TRECHO A

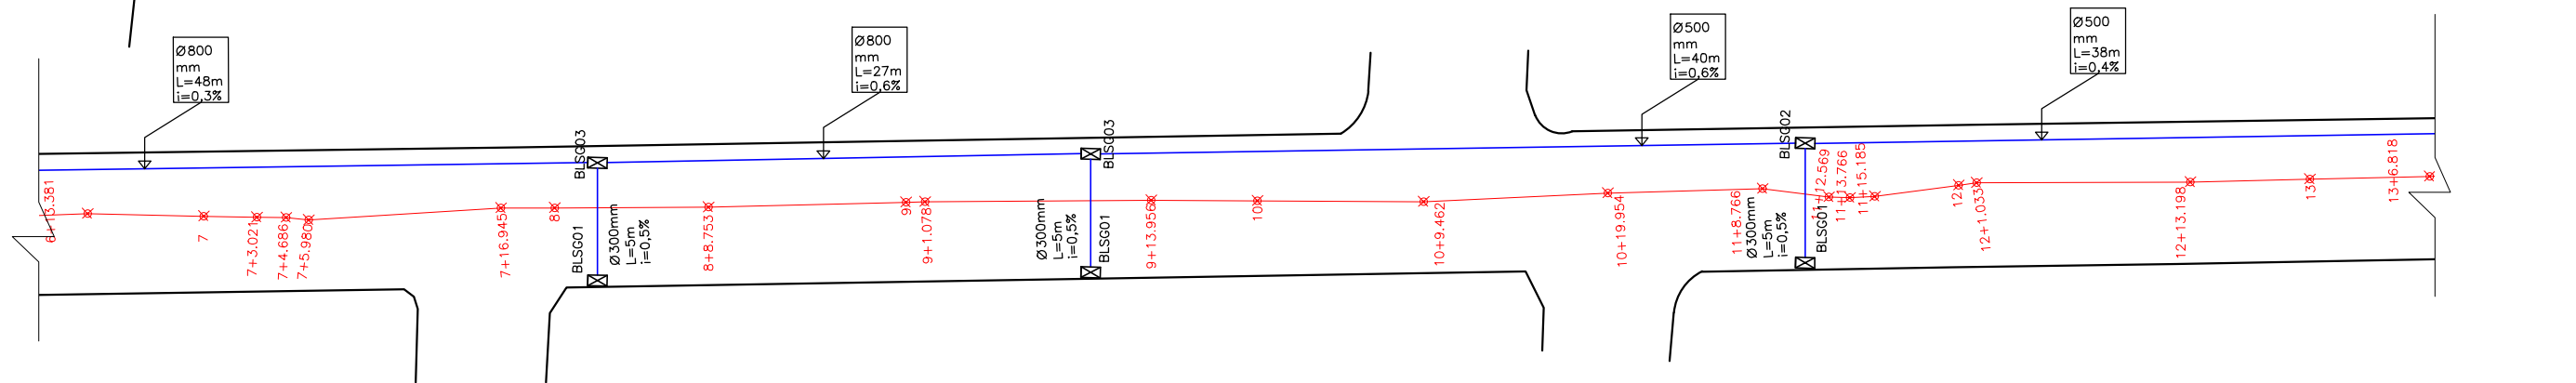

DRENAGEM DA RUA JOÃO MANOEL FERREIRA TRECHO B

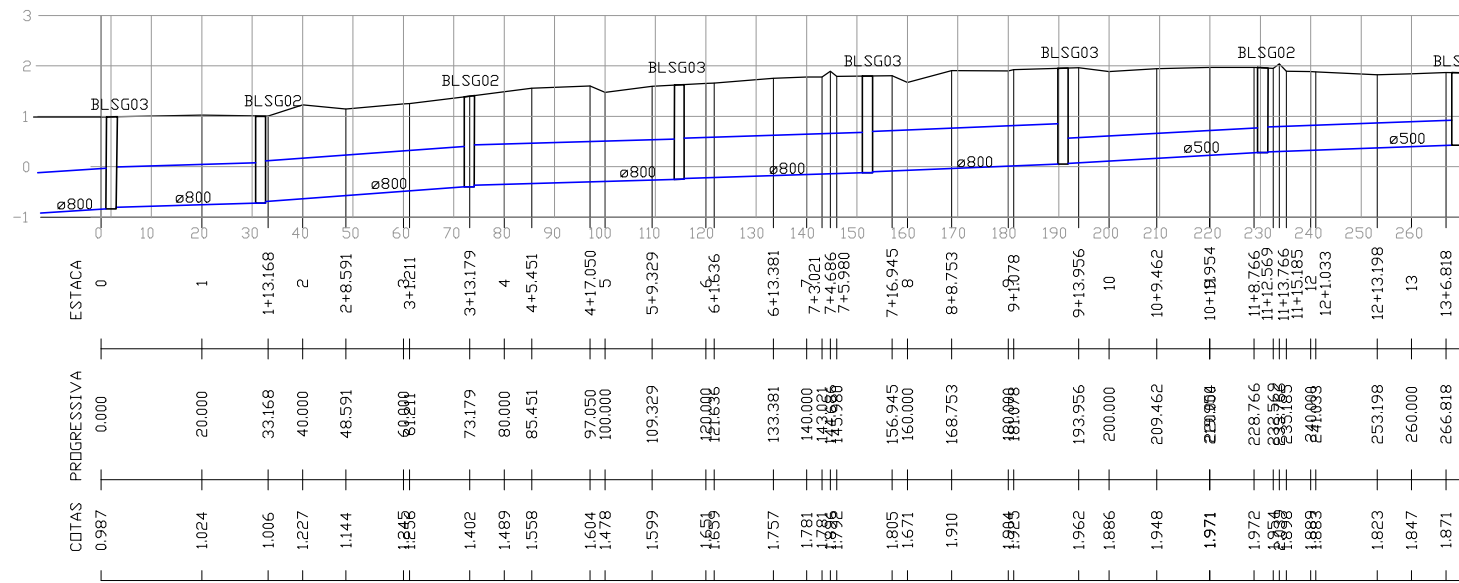

PERFIL LONGITUDINAL DE DRENAGEM DOS TRECHOS A E B



PREFEITURA MUNICIPAL DE BIGUAÇU
SECRETARIA MUNICIPAL DE PLANEJAMENTO E GESTÃO

REFERÊNCIA:

PROJETO RUA JOÃO MANOEL FRANCISCO

PROPRIETÁRIO:

PREFEITURA MUNICIPAL DE BIGUAÇU

PROJETO:

DRENAGEM

RESPONSÁVEIS TÉCNICOS:

Flávio Botke e Silva - Engenheiro Civil
CREA/SC 090922-3

RUA:

RUA JOÃO MANOEL FRANCISCO

FOLHA:

1 / 2

DESENHO:

CAUBI PADILHA

DATA:

06/2022

ESCALA:

1:400