


SEÇÃO TIPO DE PAVIMENTAÇÃO

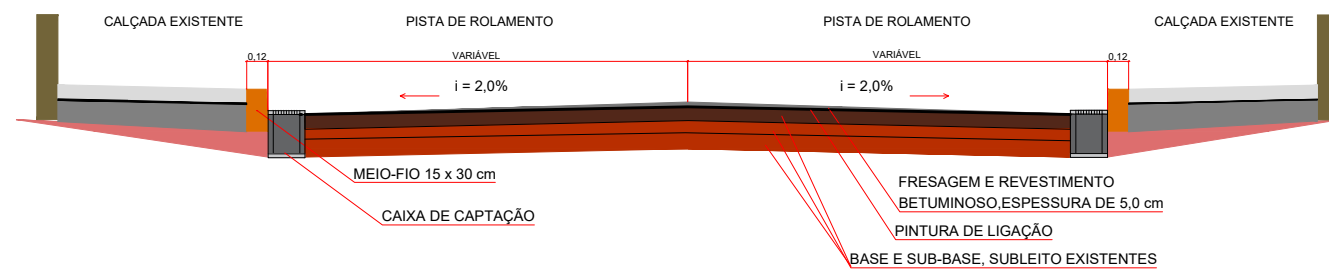

LEGENDA

- → EIXO DA PISTA
- POSTE EXISTENTE
- MURO



PREFEITURA MUNICIPAL DE BIGUAÇU
SECRETARIA MUNICIPAL DE PLANEJAMENTO

REFERÊNCIA: **PROJETO DE PAVIMENTAÇÃO URBANA**
SÉRGIO MURILO MARTINS

PROPRIETÁRIO:

 PREFEITURA MUNICIPAL DE BIGUAÇU

PROJETO:
PAVIMENTAÇÃO

RESPONSÁVEL TÉCNICO:

 FLÁVIO BOTKE E SILVA
 Eng. Civil - CREA/SC 090922-3

RUA:
RUA SÉRGIO MURILO MARTINS

FOLHA:
1/1

DESENHO:
CAUBI PADILHA

DATA:
MAIO/2023

ESCALA:
 1:500