


- Revestimento de CBUQ (Concreto Betuminoso Usinado a Quente) espessura de 5,5 cm
- Base de brita graduada espessura média de 15,0 cm.
- Sub Base em macadame espessura média de 30,0 cm.

Seção transversal

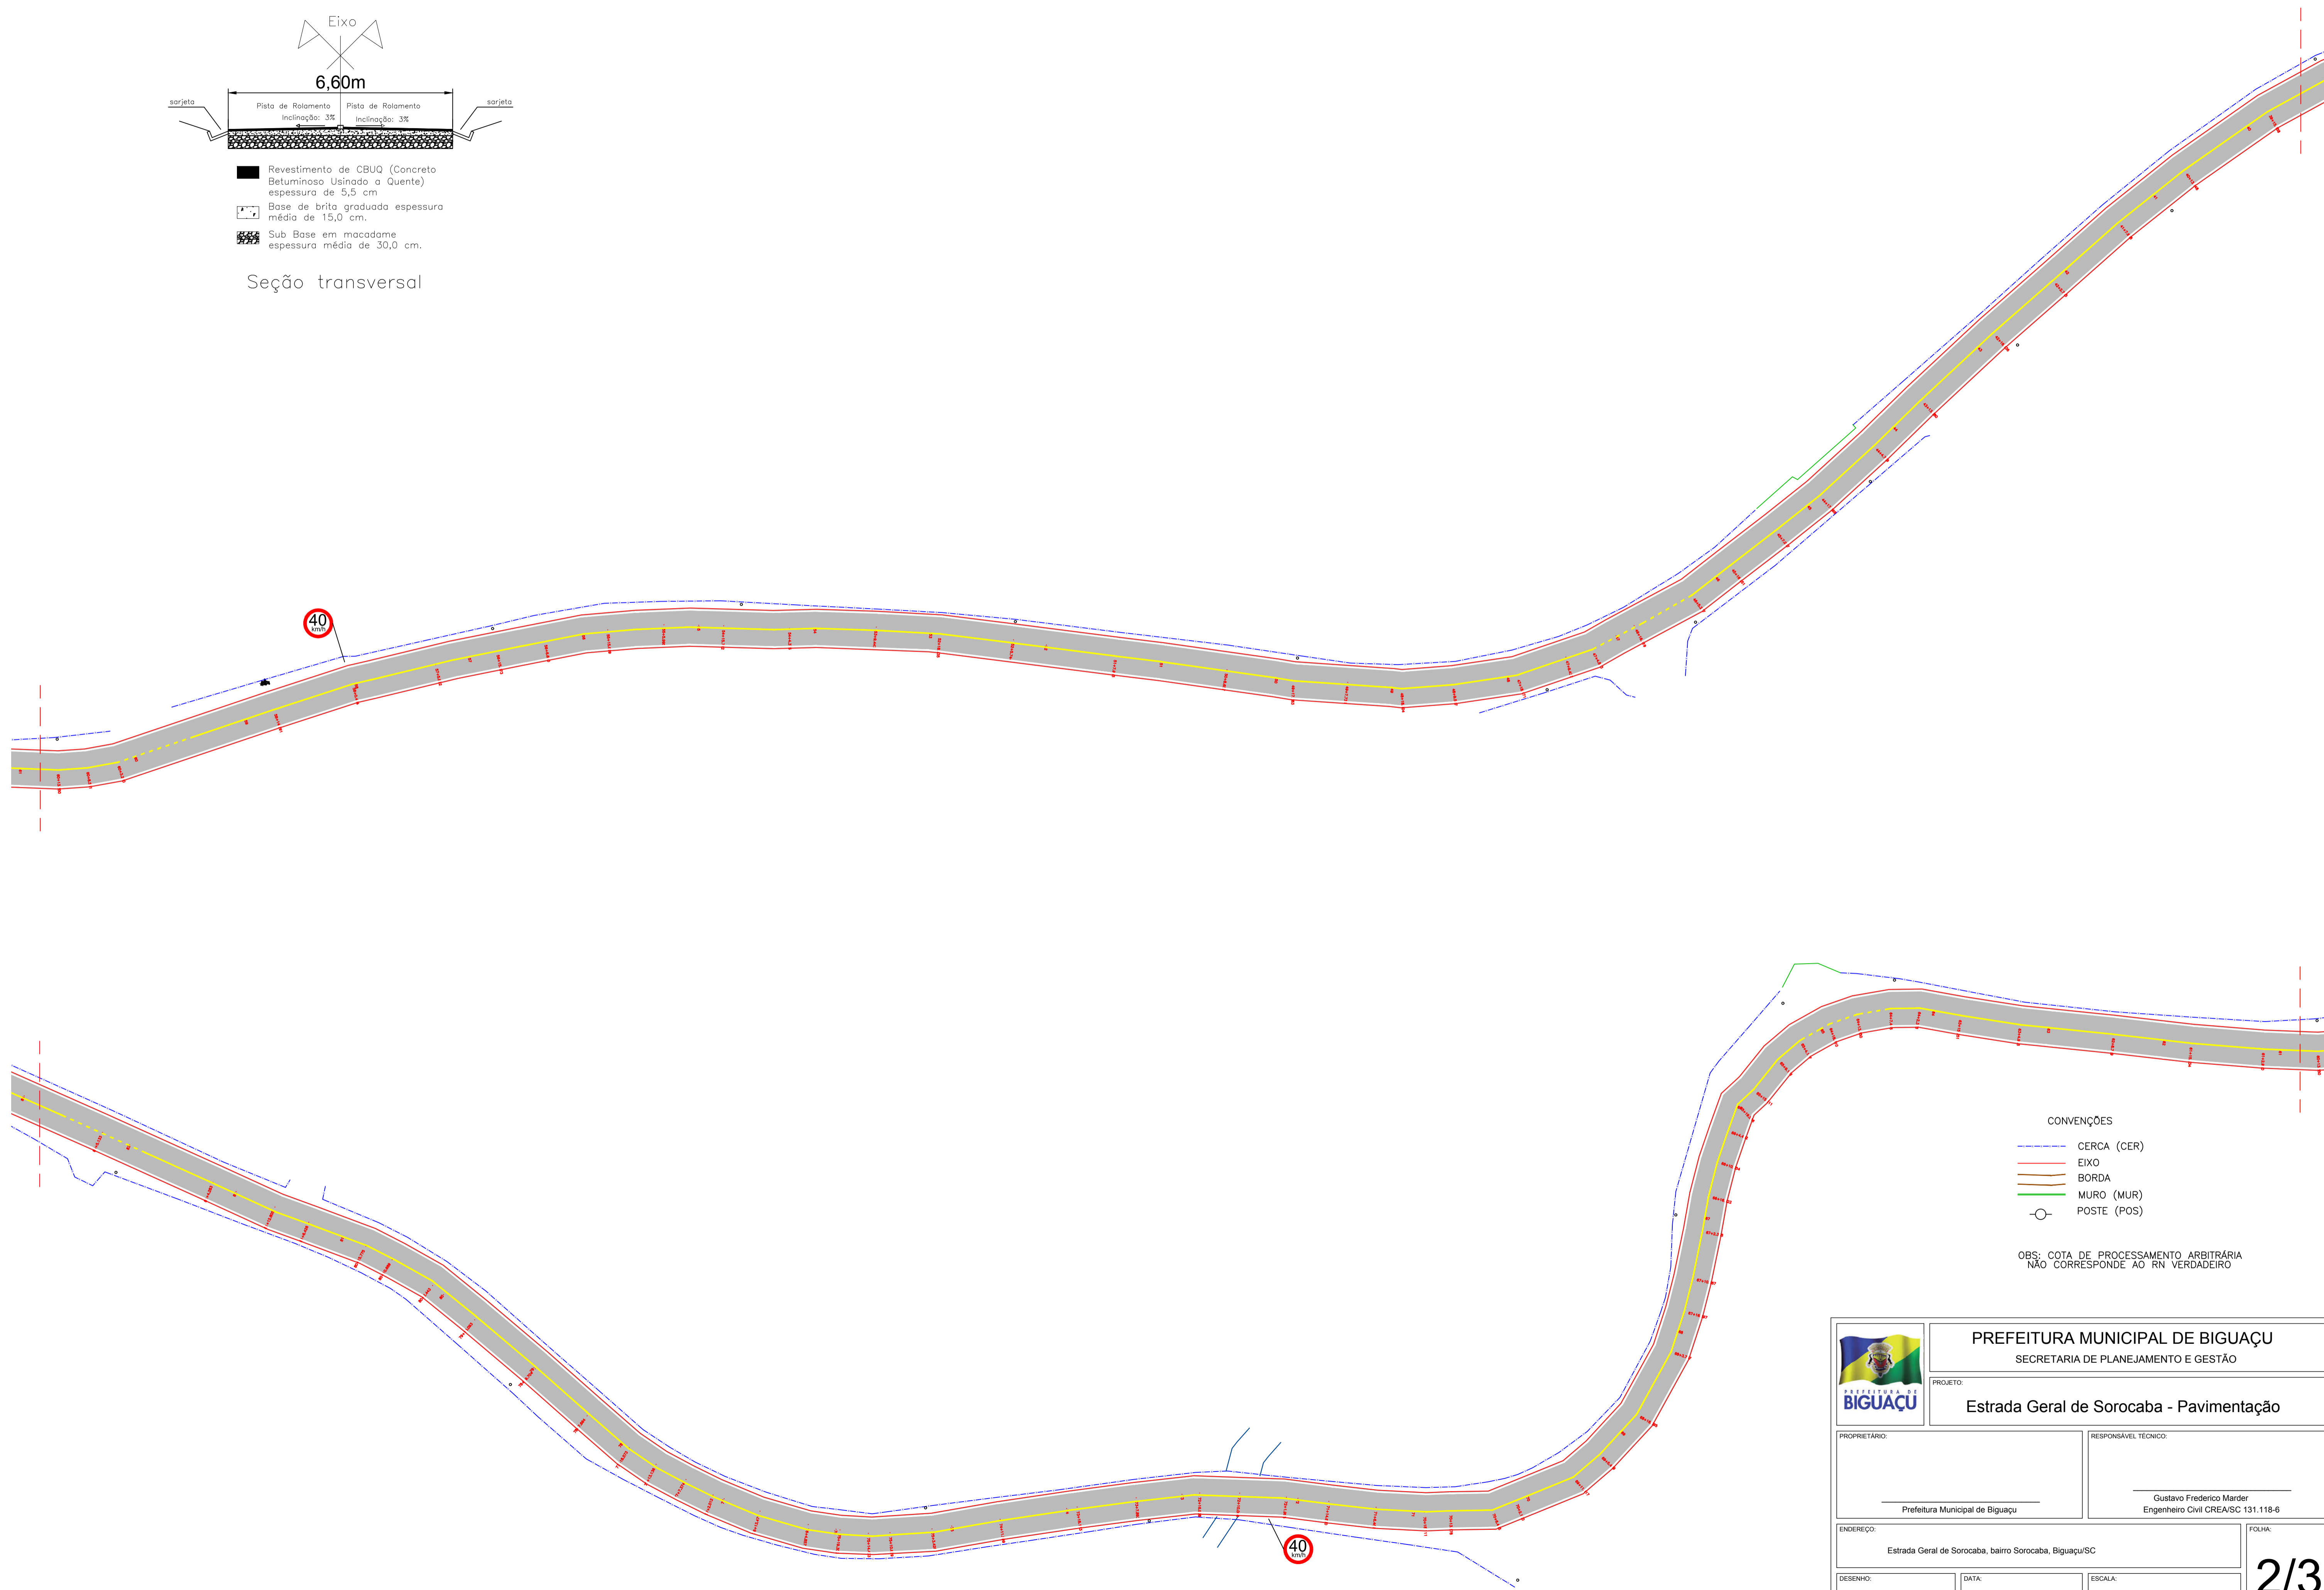

- CONVENÇÕES
- CERCA (CER)
 - EIXO
 - BORDA
 - MURO (MUR)
 - POSTE (POS)

OBS: COTA DE PROCESSAMENTO ARBITRÁRIA
NÃO CORRESPONDE AO RN VERDADEIRO

 PREFEITURA MUNICIPAL DE BIGUAÇU SECRETARIA DE PLANEJAMENTO E GESTÃO	
PROJETO: Estrada Geral de Sorocaba - Pavimentação	
PROPRIETÁRIO: Prefeitura Municipal de Biguaçu	RESPONSÁVEL TÉCNICO: Gustavo Frederico Marder Engenheiro Civil CREA/SC 131.118-6
ENDEREÇO: Estrada Geral de Sorocaba, bairro Sorocaba, Biguaçu/SC	
DESENHO: Gustavo Marder	DATA: 20/07/2021
ESCALA: 1:500	
2/3	