



DETALHE GÊNÉRICO TRAVESSIAS ELEVADAS

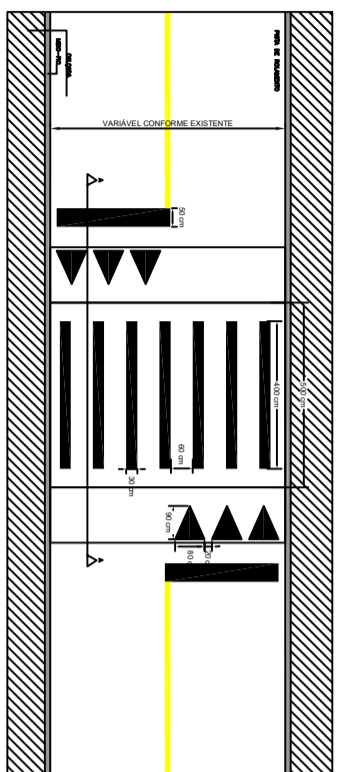

- OBSERVAÇÕES:
- AS TRAVESSIAS ELEVADAS DEVERÃO OBEDECER A RESOLUÇÃO N.º 736/2018 DO CONTRAN;
 - A PINTURA DA SINALIZAÇÃO DEVERÁ SER EXECUTADA DE ACORDO COM AS DIMENSÕES E ANGULAÇÕES REPRESENTADAS NESTE DETALHE;
 - O MATERIAL DA PINTURA SERÁ TINTA RETROREFLETIVA A BASE DE RESINA ACRÍLICA COM MICROESFERAS DE VIDRO;
 - AS TRAVESSIAS ELEVADAS NÃO PODERÃO, EM HIPÓTESE ALGUMA, PREJUDICAR A DRENAGEM DA VIA (CAPTAÇÃO SARJETAS E BOCAS DE LOBO);
 - AS DEMARCAÇÕES EM FORMA DE TRIÂNGULO DEVERÃO SER NA COR BRANCA, ASSIM COMO A FAIXA DE PEDESTRES.
- CORTE A-A - SEM ESCALA

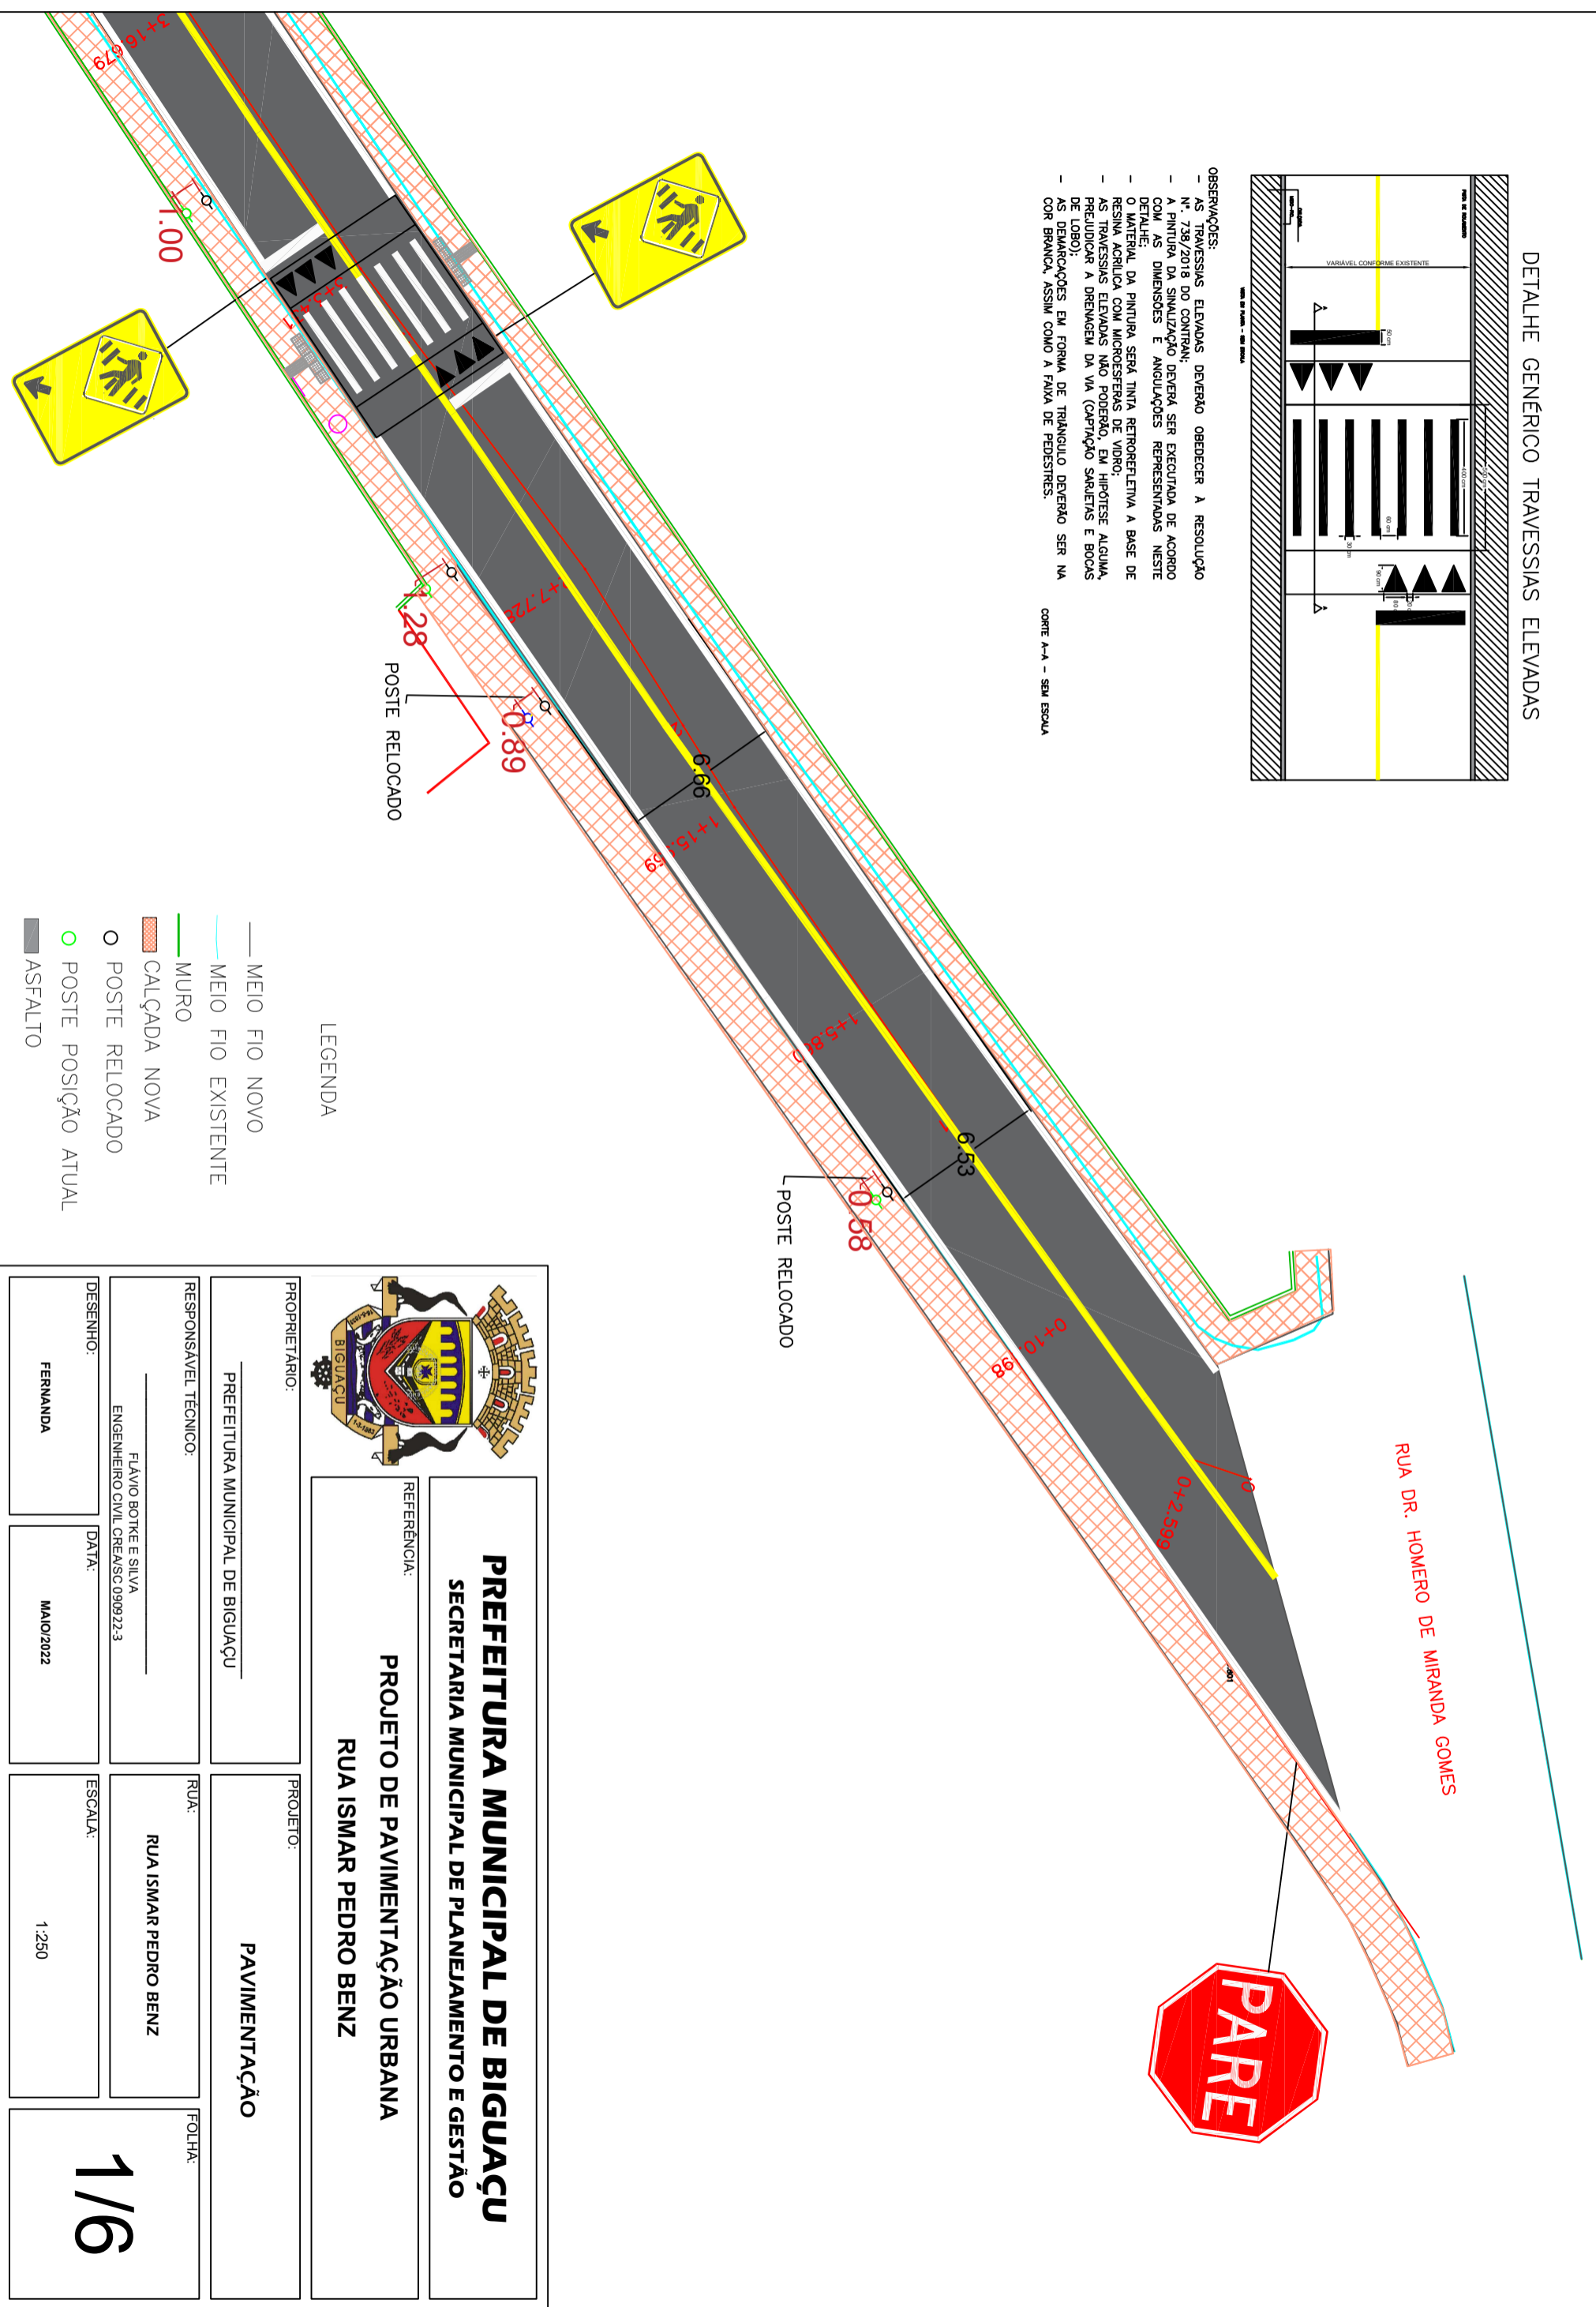

LEGENDA

- MEIO FIO NOVO
- MEIO FIO EXISTENTE
- MURO
- CALÇADA NOVA
- POSTE RELOCADO
- POSTE POSIÇÃO ATUAL
- ASFALTO



PREFEITURA MUNICIPAL DE BIGUAÇU
SECRETARIA MUNICIPAL DE PLANEJAMENTO E GESTÃO

PROJETO DE PAVIMENTAÇÃO URBANA
RUA ISMAR PEDRO BENZ

PROPRIETÁRIO: PREFEITURA MUNICIPAL DE BIGUAÇU	PROJETO: PAVIMENTAÇÃO
--	--------------------------

RESPONSÁVEL TÉCNICO: FLAVIO BOTKE E SILVA ENGENHEIRO CIVIL CREA/SC 090922-3	RUA: RUA ISMAR PEDRO BENZ
---	------------------------------

DESENHO: FERNANDA	DATA: MAIO/2022	ESCALA: 1:250	FOLHA: 1/6
----------------------	--------------------	------------------	----------------------