
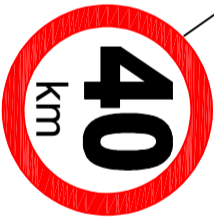


DETALHE 01 - SEÇÃO TIPO DA VIA
 TRECHO 2 - PP a 11+09
 SEÇÃO TIPO DO PAVIMENTO
 SEM ESCALA

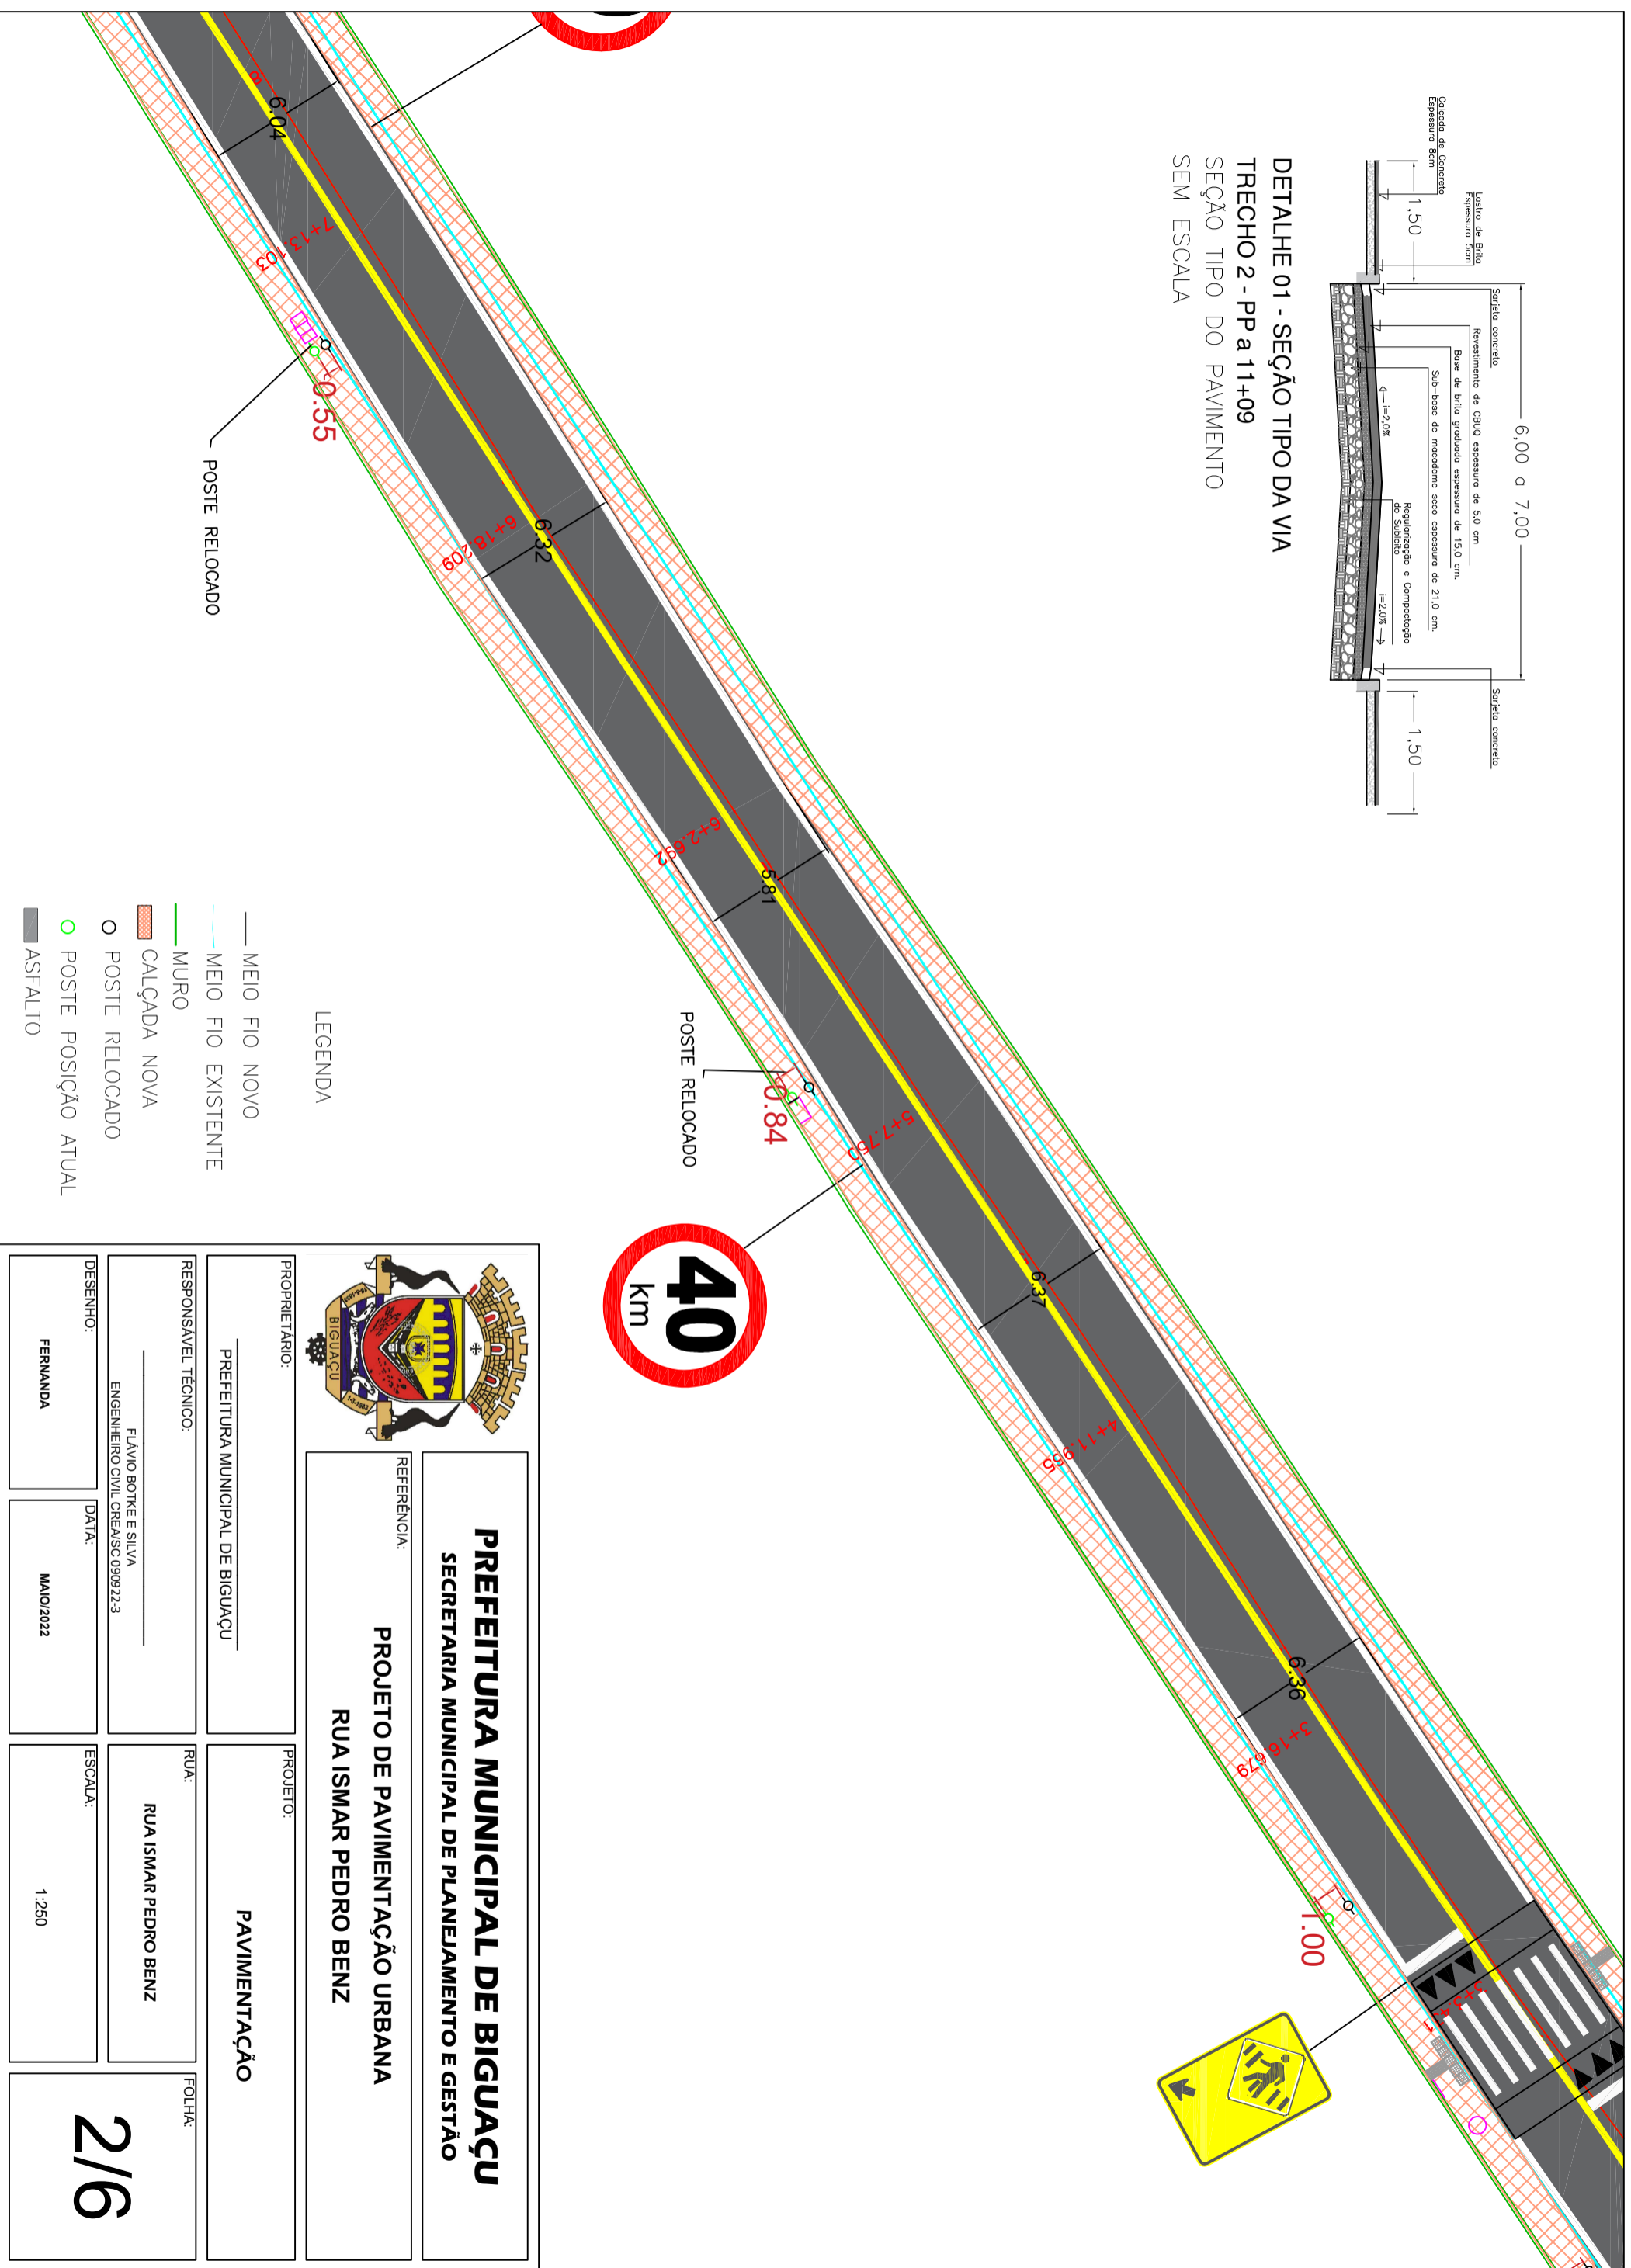

PREFEITURA MUNICIPAL DE BIGUAÇU
 SECRETARIA MUNICIPAL DE PLANEJAMENTO E GESTÃO

PROJETO DE PAVIMENTAÇÃO URBANA
 RUA ISMAR PEDRO BENZ

PROPRIETÁRIO: PREFEITURA MUNICIPAL DE BIGUAÇU
 RESPONSÁVEL TÉCNICO: FLAVIO BOTKE E SILVA
 ENGENHEIRO CIVIL CREMISC 090922-3

RUA: RUA ISMAR PEDRO BENZ

DESENHO: FERNANDA
 DATA: MAIO/2022
 ESCALA: 1:250
 FOLHA: 2/6