



DETALHE 01 - SEÇÃO TIPO DA VIA
 TRECHO 2 - PP a 11+09
 SEÇÃO TIPO DO PAVIMENTO
 SEM ESCALA

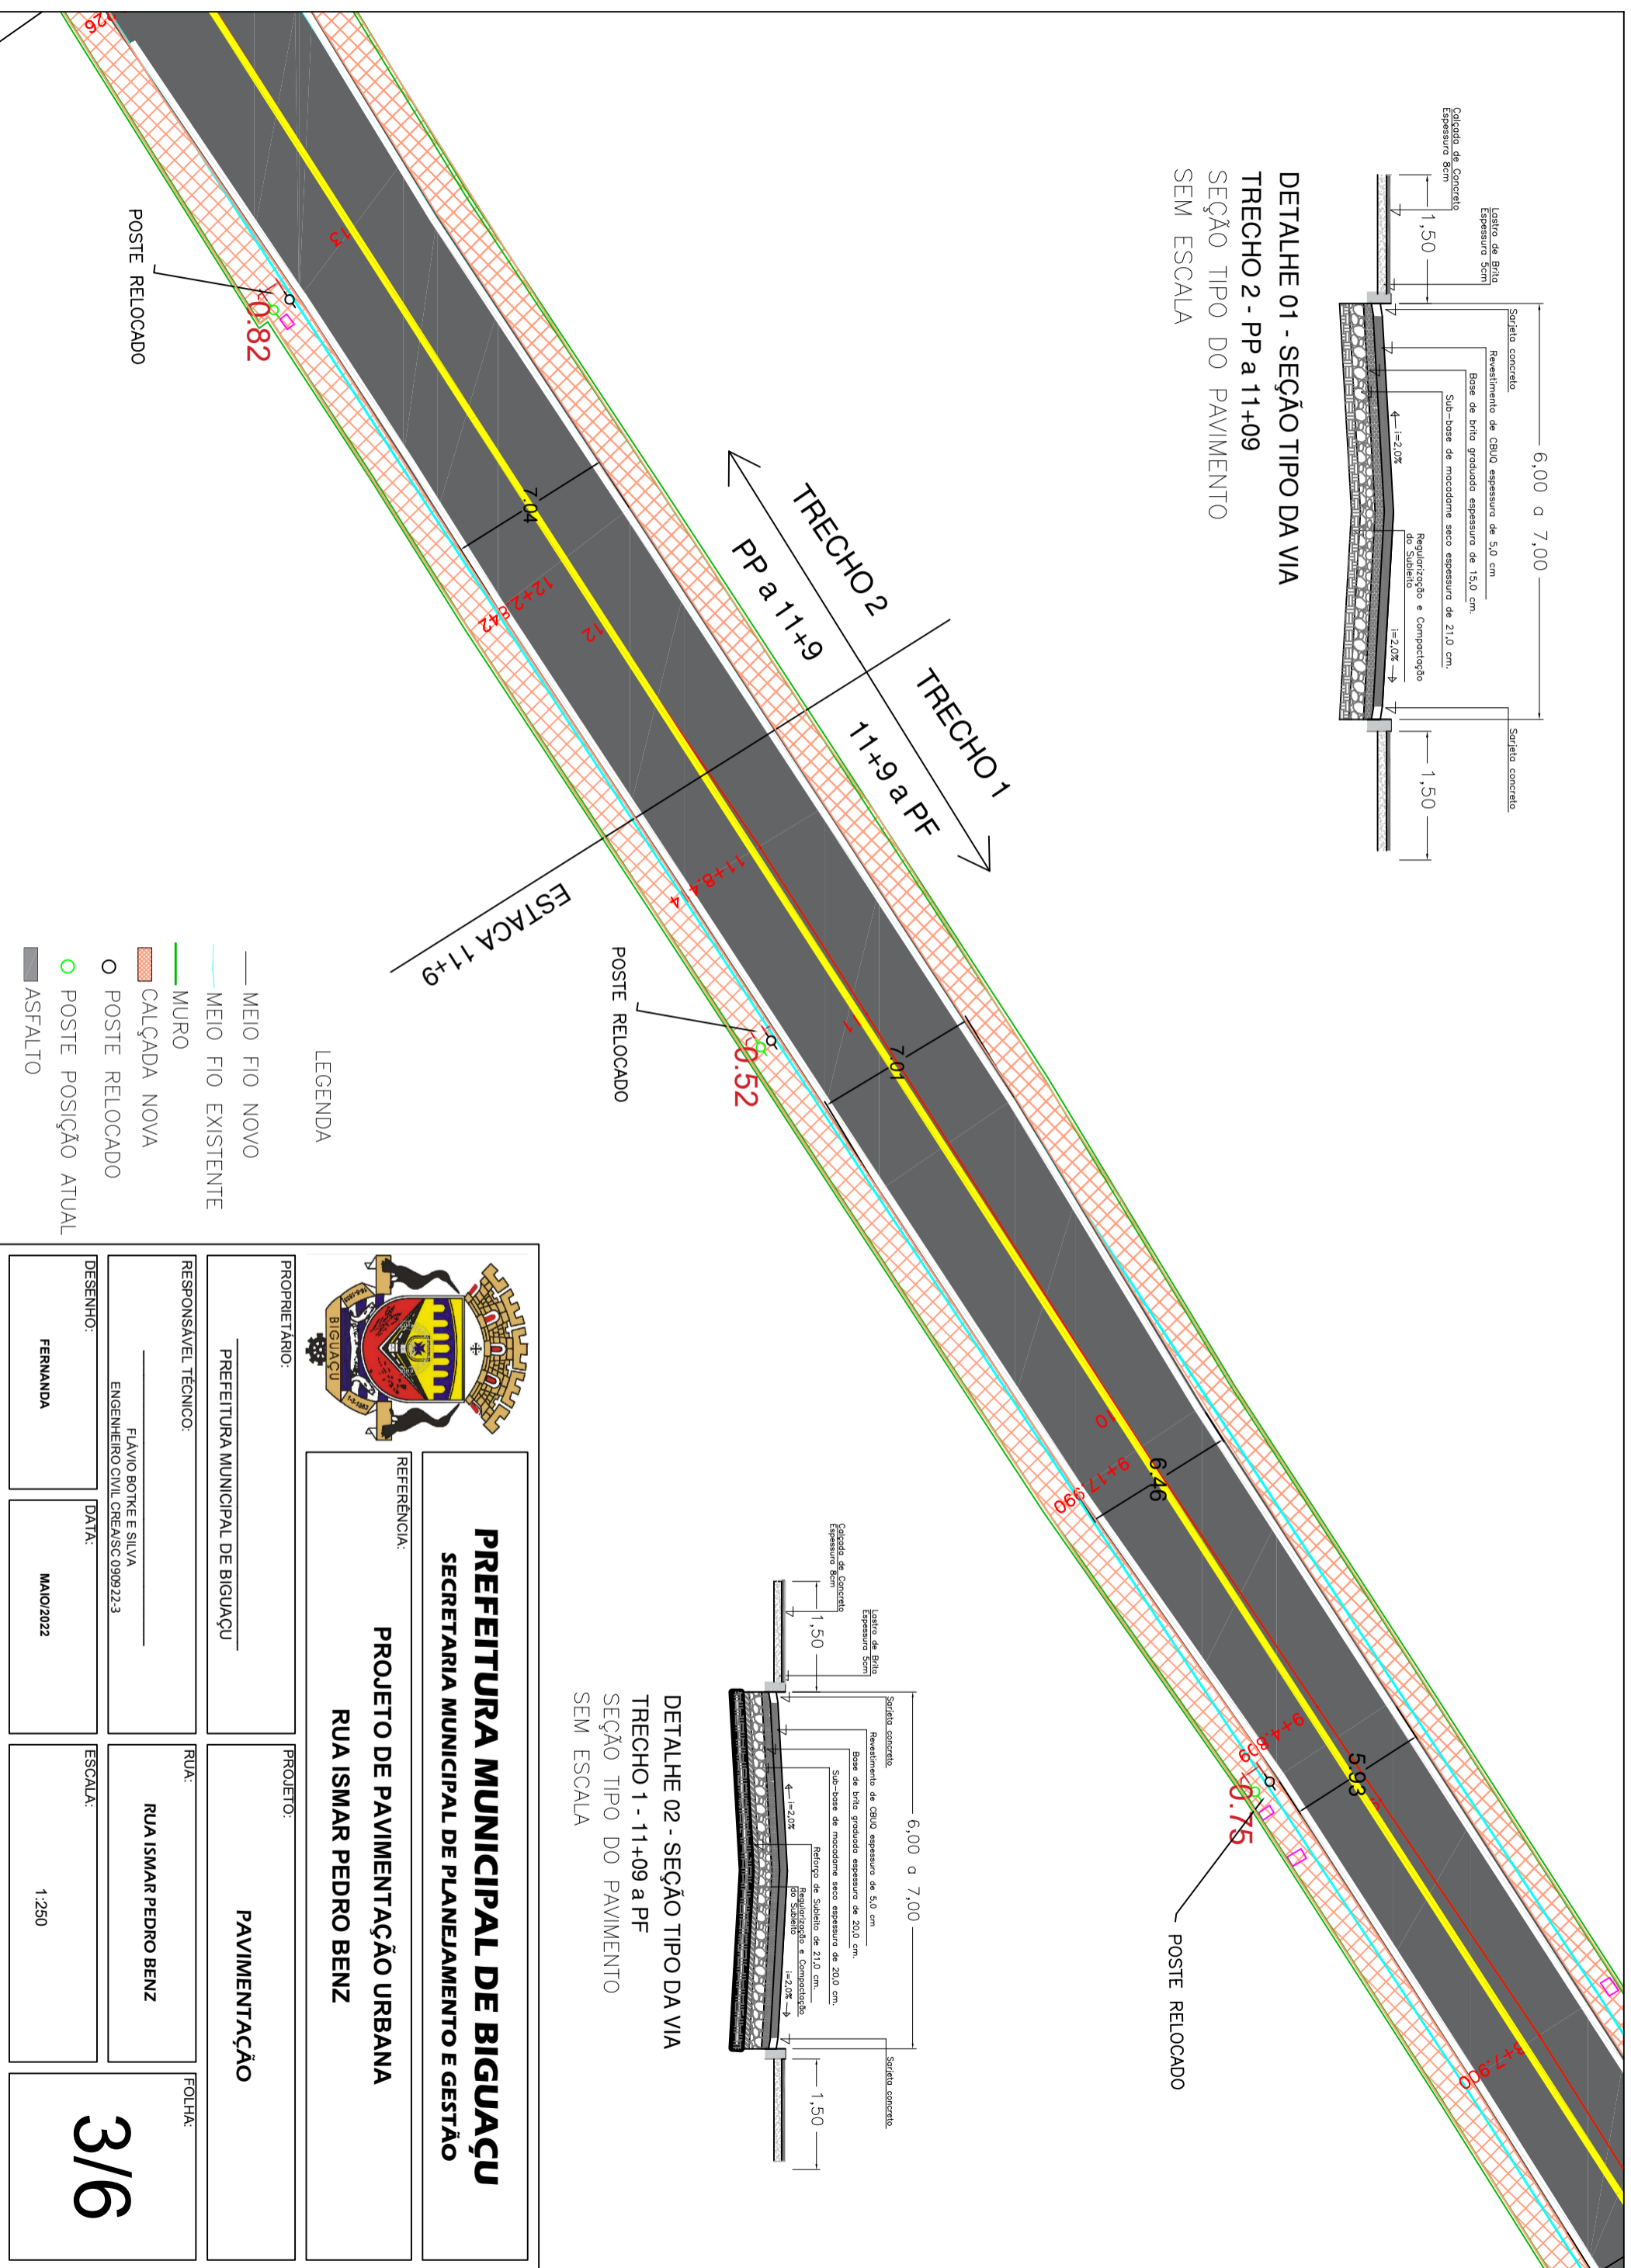

- LEGENDA
- MEIO FIO NOVO
 - MEIO FIO EXISTENTE
 - MURO
 - ▨ CALÇADA NOVA
 - POSTE RELOCADO
 - POSTE POSIÇÃO ATUAL
 - ASFALTO

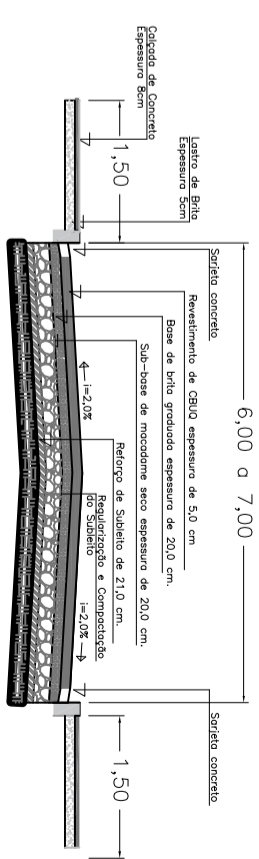

DETALHE 02 - SEÇÃO TIPO DA VIA
 TRECHO 1 - 11+09 a PF
 SEÇÃO TIPO DO PAVIMENTO
 SEM ESCALA



PREFEITURA MUNICIPAL DE BIGUAÇU
SECRETARIA MUNICIPAL DE PLANEJAMENTO E GESTÃO

REFERÊNCIA:
PROJETO DE PAVIMENTAÇÃO URBANA
RUA ISMAR PEDRO BENZ

PROPRIETÁRIO: PREFEITURA MUNICIPAL DE BIGUAÇU	PROJETO: PAVIMENTAÇÃO	FOLHA: 3/6
RESPONSÁVEL TÉCNICO: FLAVIO BOTKE E SILVA ENGENHEIRO CIVIL CREMISC 090922-3	RUA: RUA ISMAR PEDRO BENZ	
DESENHO: FERNANDA	DATA: MAIO/2022	ESCALA: 1:250