


DETALHE 02 - SEÇÃO TIPO DA VIA
TRECHO 1 - 11+09 a PF
SEÇÃO TIPO DO PAVIMENTO
SEM ESCALA

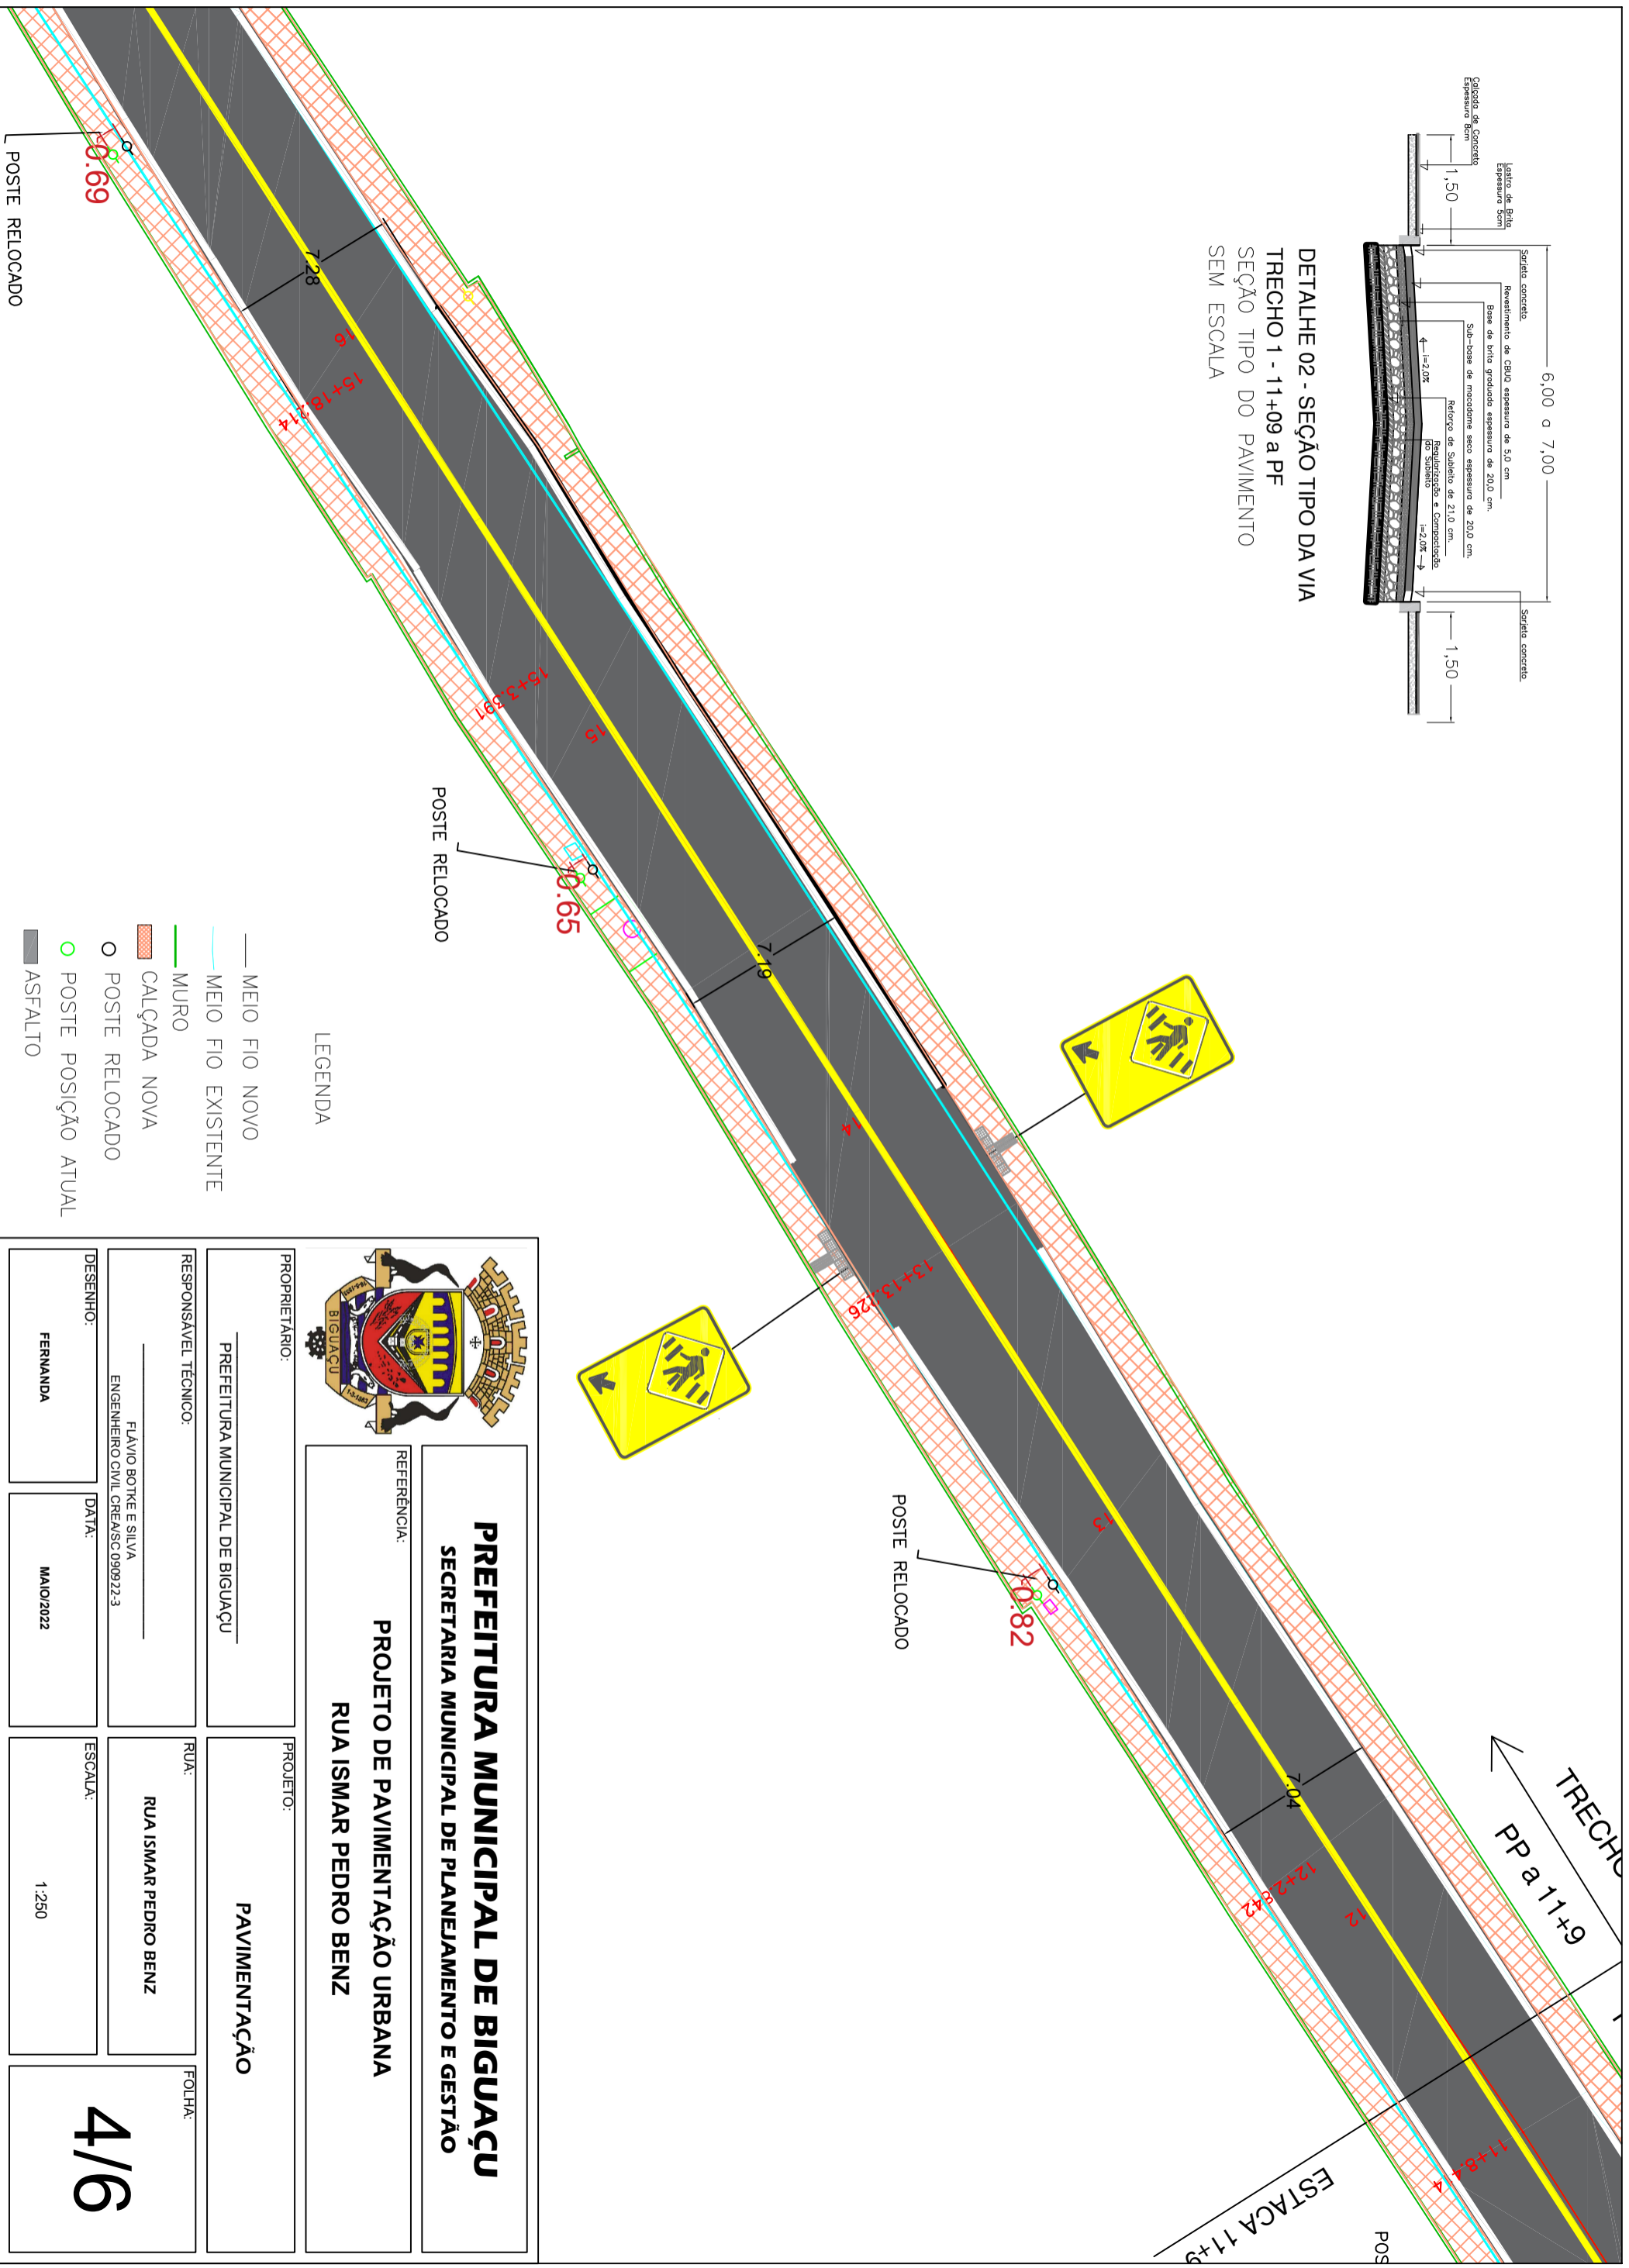

PREFEITURA MUNICIPAL DE BIGUAÇU
SECRETARIA MUNICIPAL DE PLANEJAMENTO E GESTÃO

REFERÊNCIA:
PROJETO DE PAVIMENTAÇÃO URBANA
RUA ISMAR PEDRO BENZ

PROPRIETÁRIO:
PREFEITURA MUNICIPAL DE BIGUAÇU

RESPONSÁVEL TÉCNICO:
FLAVIO BOTKE E SILVA
ENGENHEIRO CIVIL CREMASC 090922-3

PROJETO:
PAVIMENTAÇÃO

RUA:
RUA ISMAR PEDRO BENZ

DATA:
MAIO/2022

ESCALA:
1:250

FOLHA:
4/6

DESENHO: FERNANDA	DATA: MAIO/2022	ESCALA: 1:250	FOLHA: 4/6
----------------------	--------------------	------------------	----------------------