




RUA SÃO JOSÉ

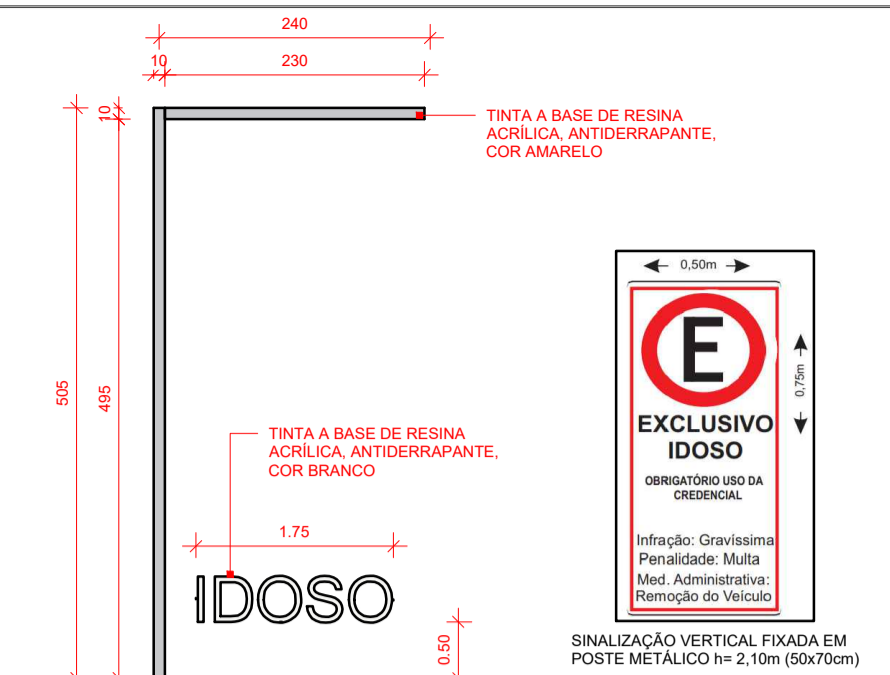


Detalhe Sinalização Vertical - Vaga reservada de estacionamento Sem Escala

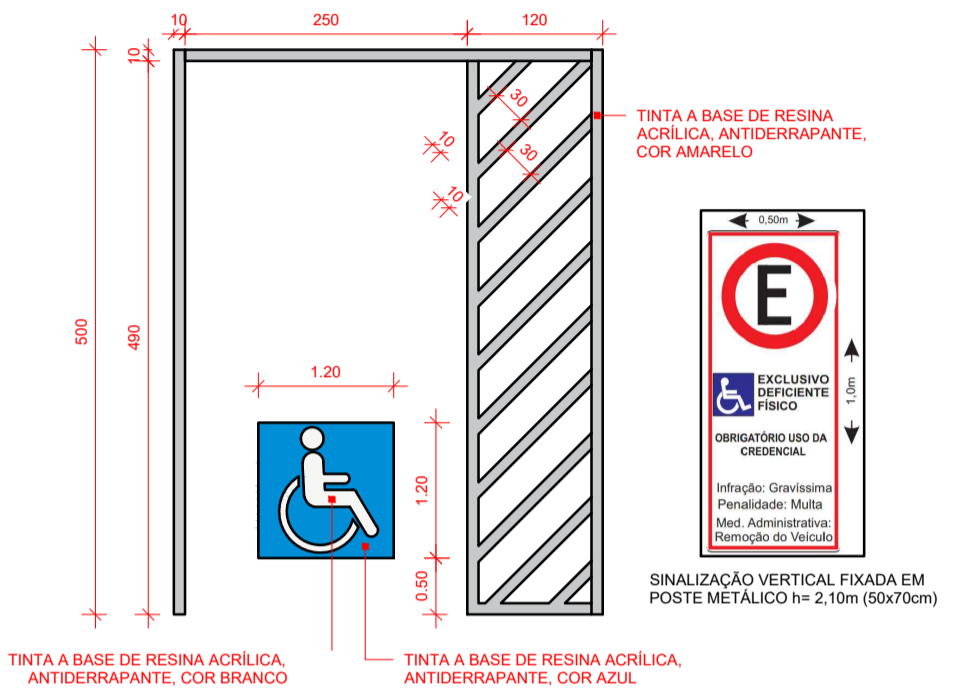

Detalhe Sinalização Vertical - Vaga reservada de estacionamento Com Escala

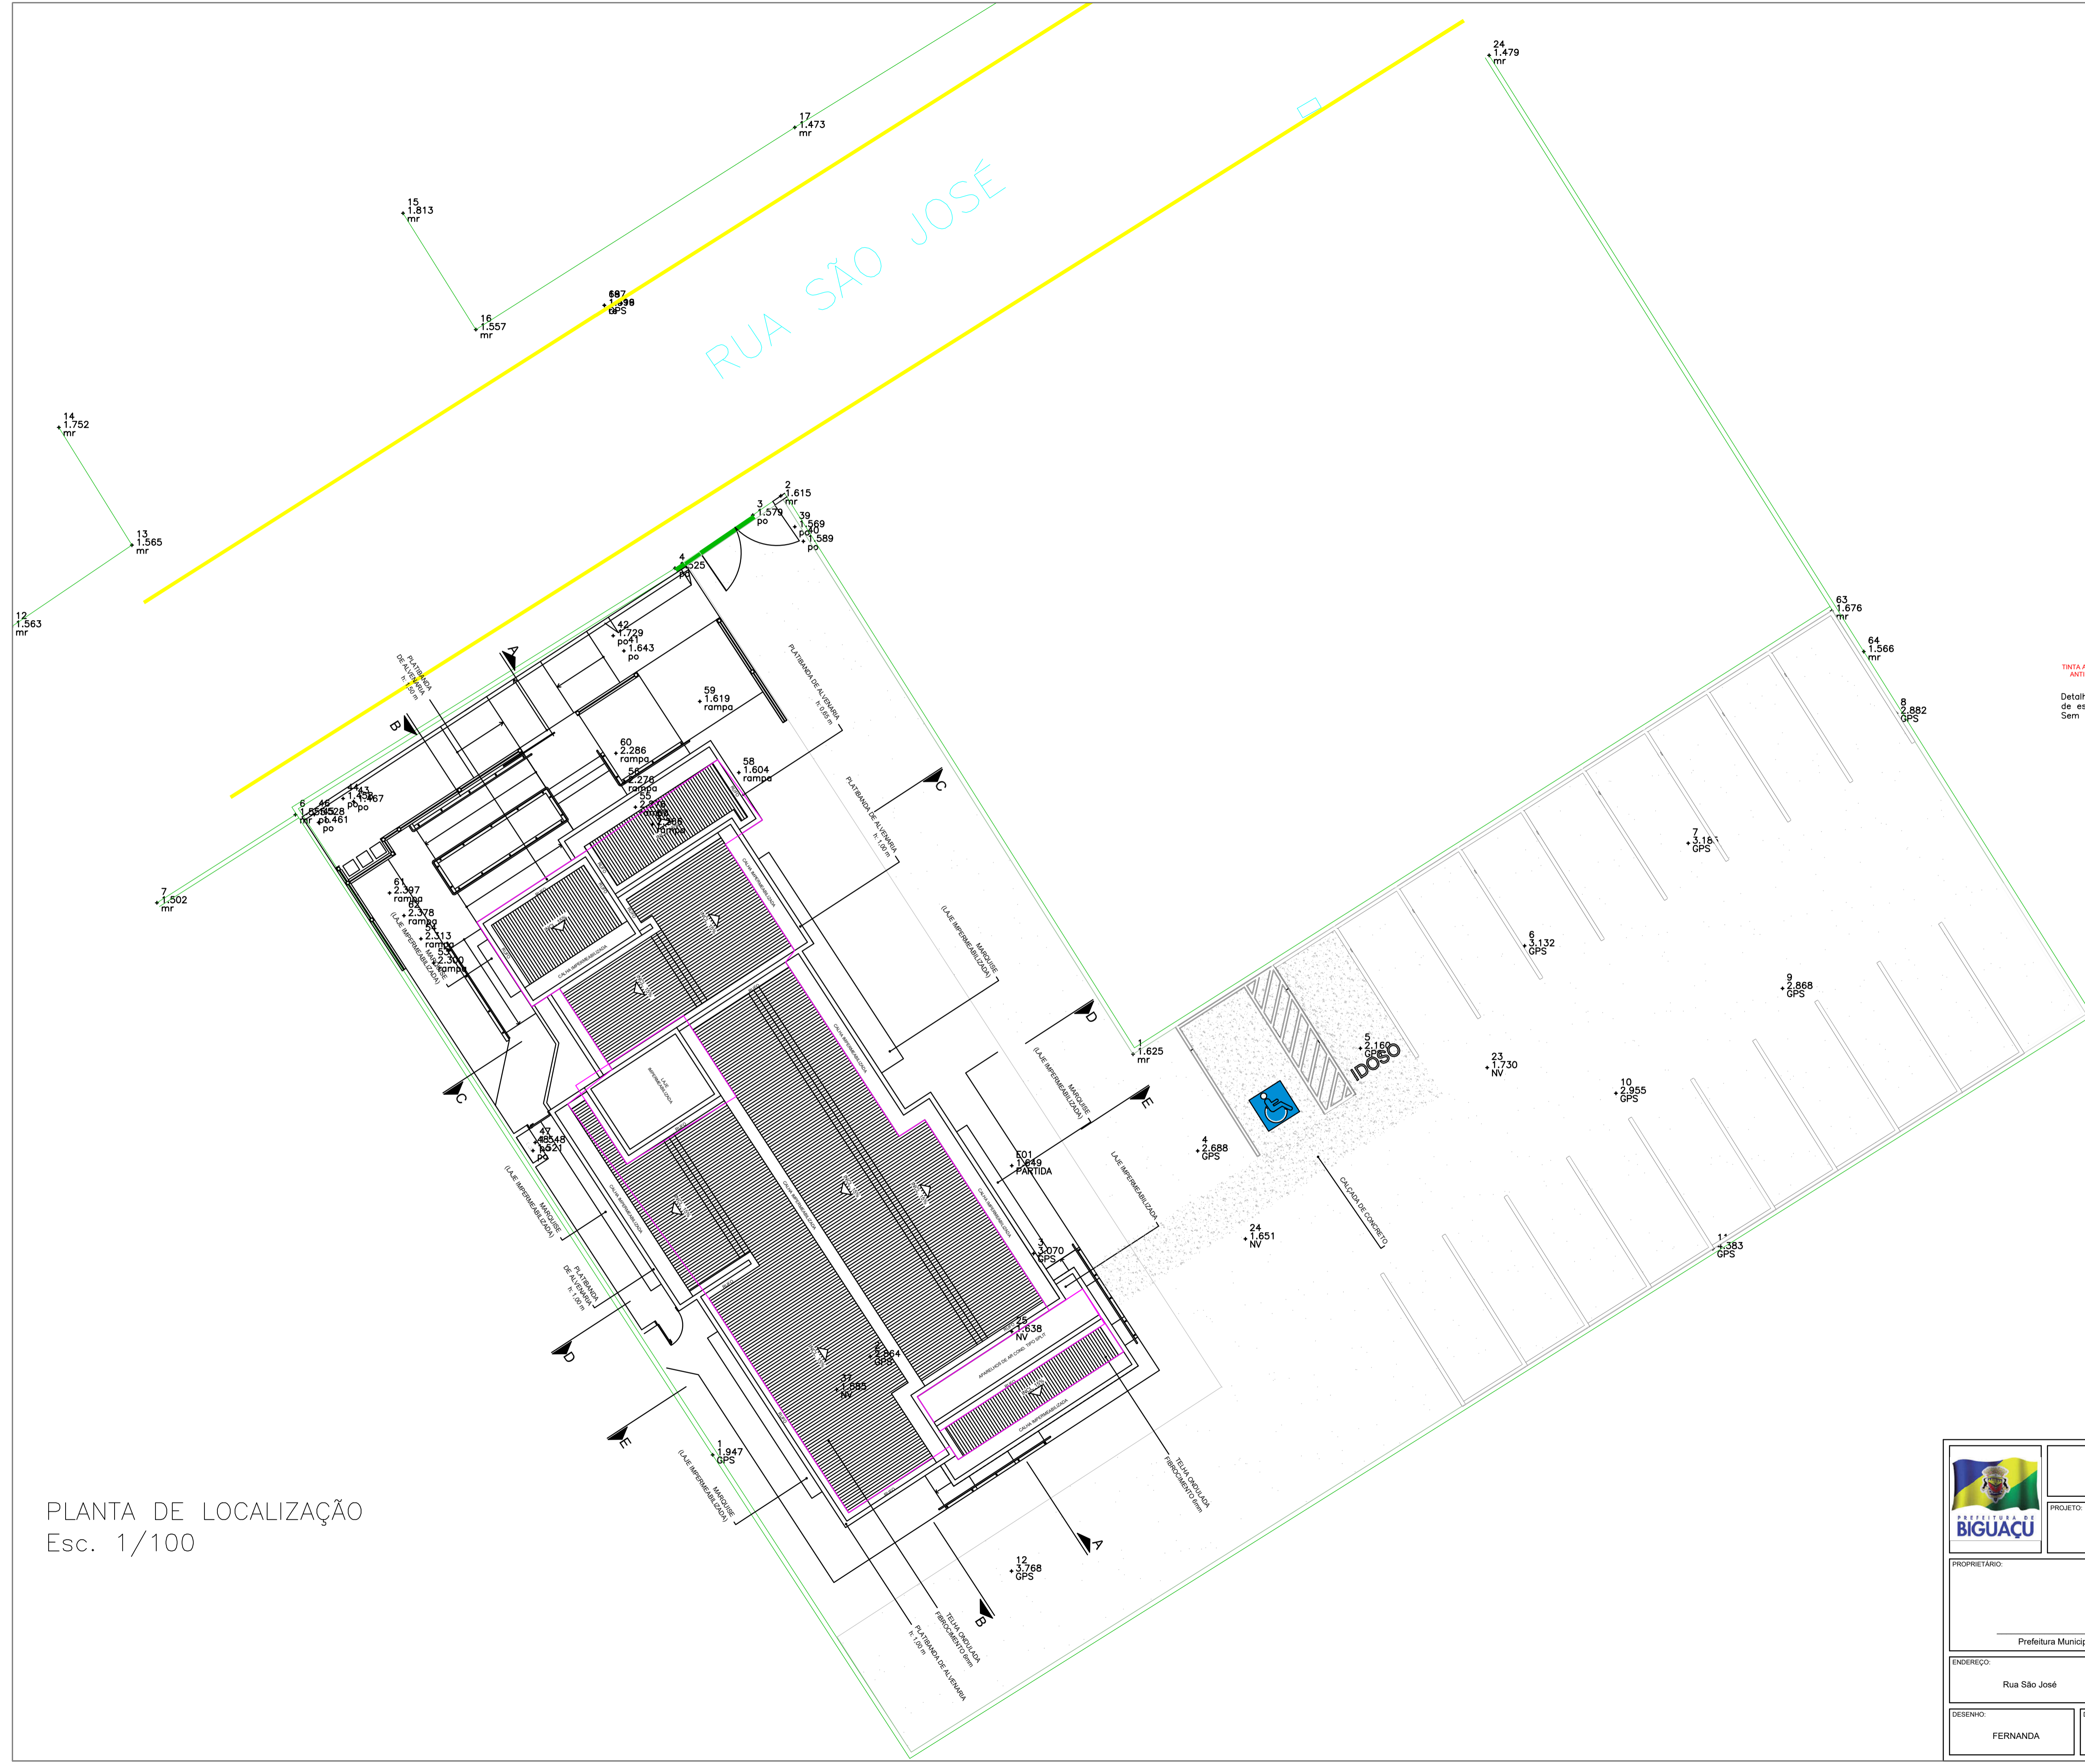

PLANTA DE LOCALIZAÇÃO Esc. 1/100

 <p>PREFEITURA MUNICIPAL DE BIGUAÇU SECRETARIA DE PLANEJAMENTO E GESTÃO</p>	
<p>PROJETO: CREAS - PLANTA DE LOCAÇÃO</p>	
<p>PROPRIETÁRIO: _____ Prefeitura Municipal de Biguaçu</p>	<p>RESPONSÁVEL TÉCNICO: _____ RAFAEL ROBERTO ROMAN ENGENHEIRO CIVIL CREA/SC 149663-8</p>
<p>ENDEREÇO: Rua São José</p>	
<p>DESENHO: FERNANDA</p>	<p>DATA: MAIO/2022</p>
<p>ESCALA: 1:100</p>	
<p>FOLHA: 1/1</p>	