

CORTE - AA'


CORTE - BB'

CORTE - AA'

ELEVAÇÃO 02

ELEVAÇÃO 01

CORTE - BB'

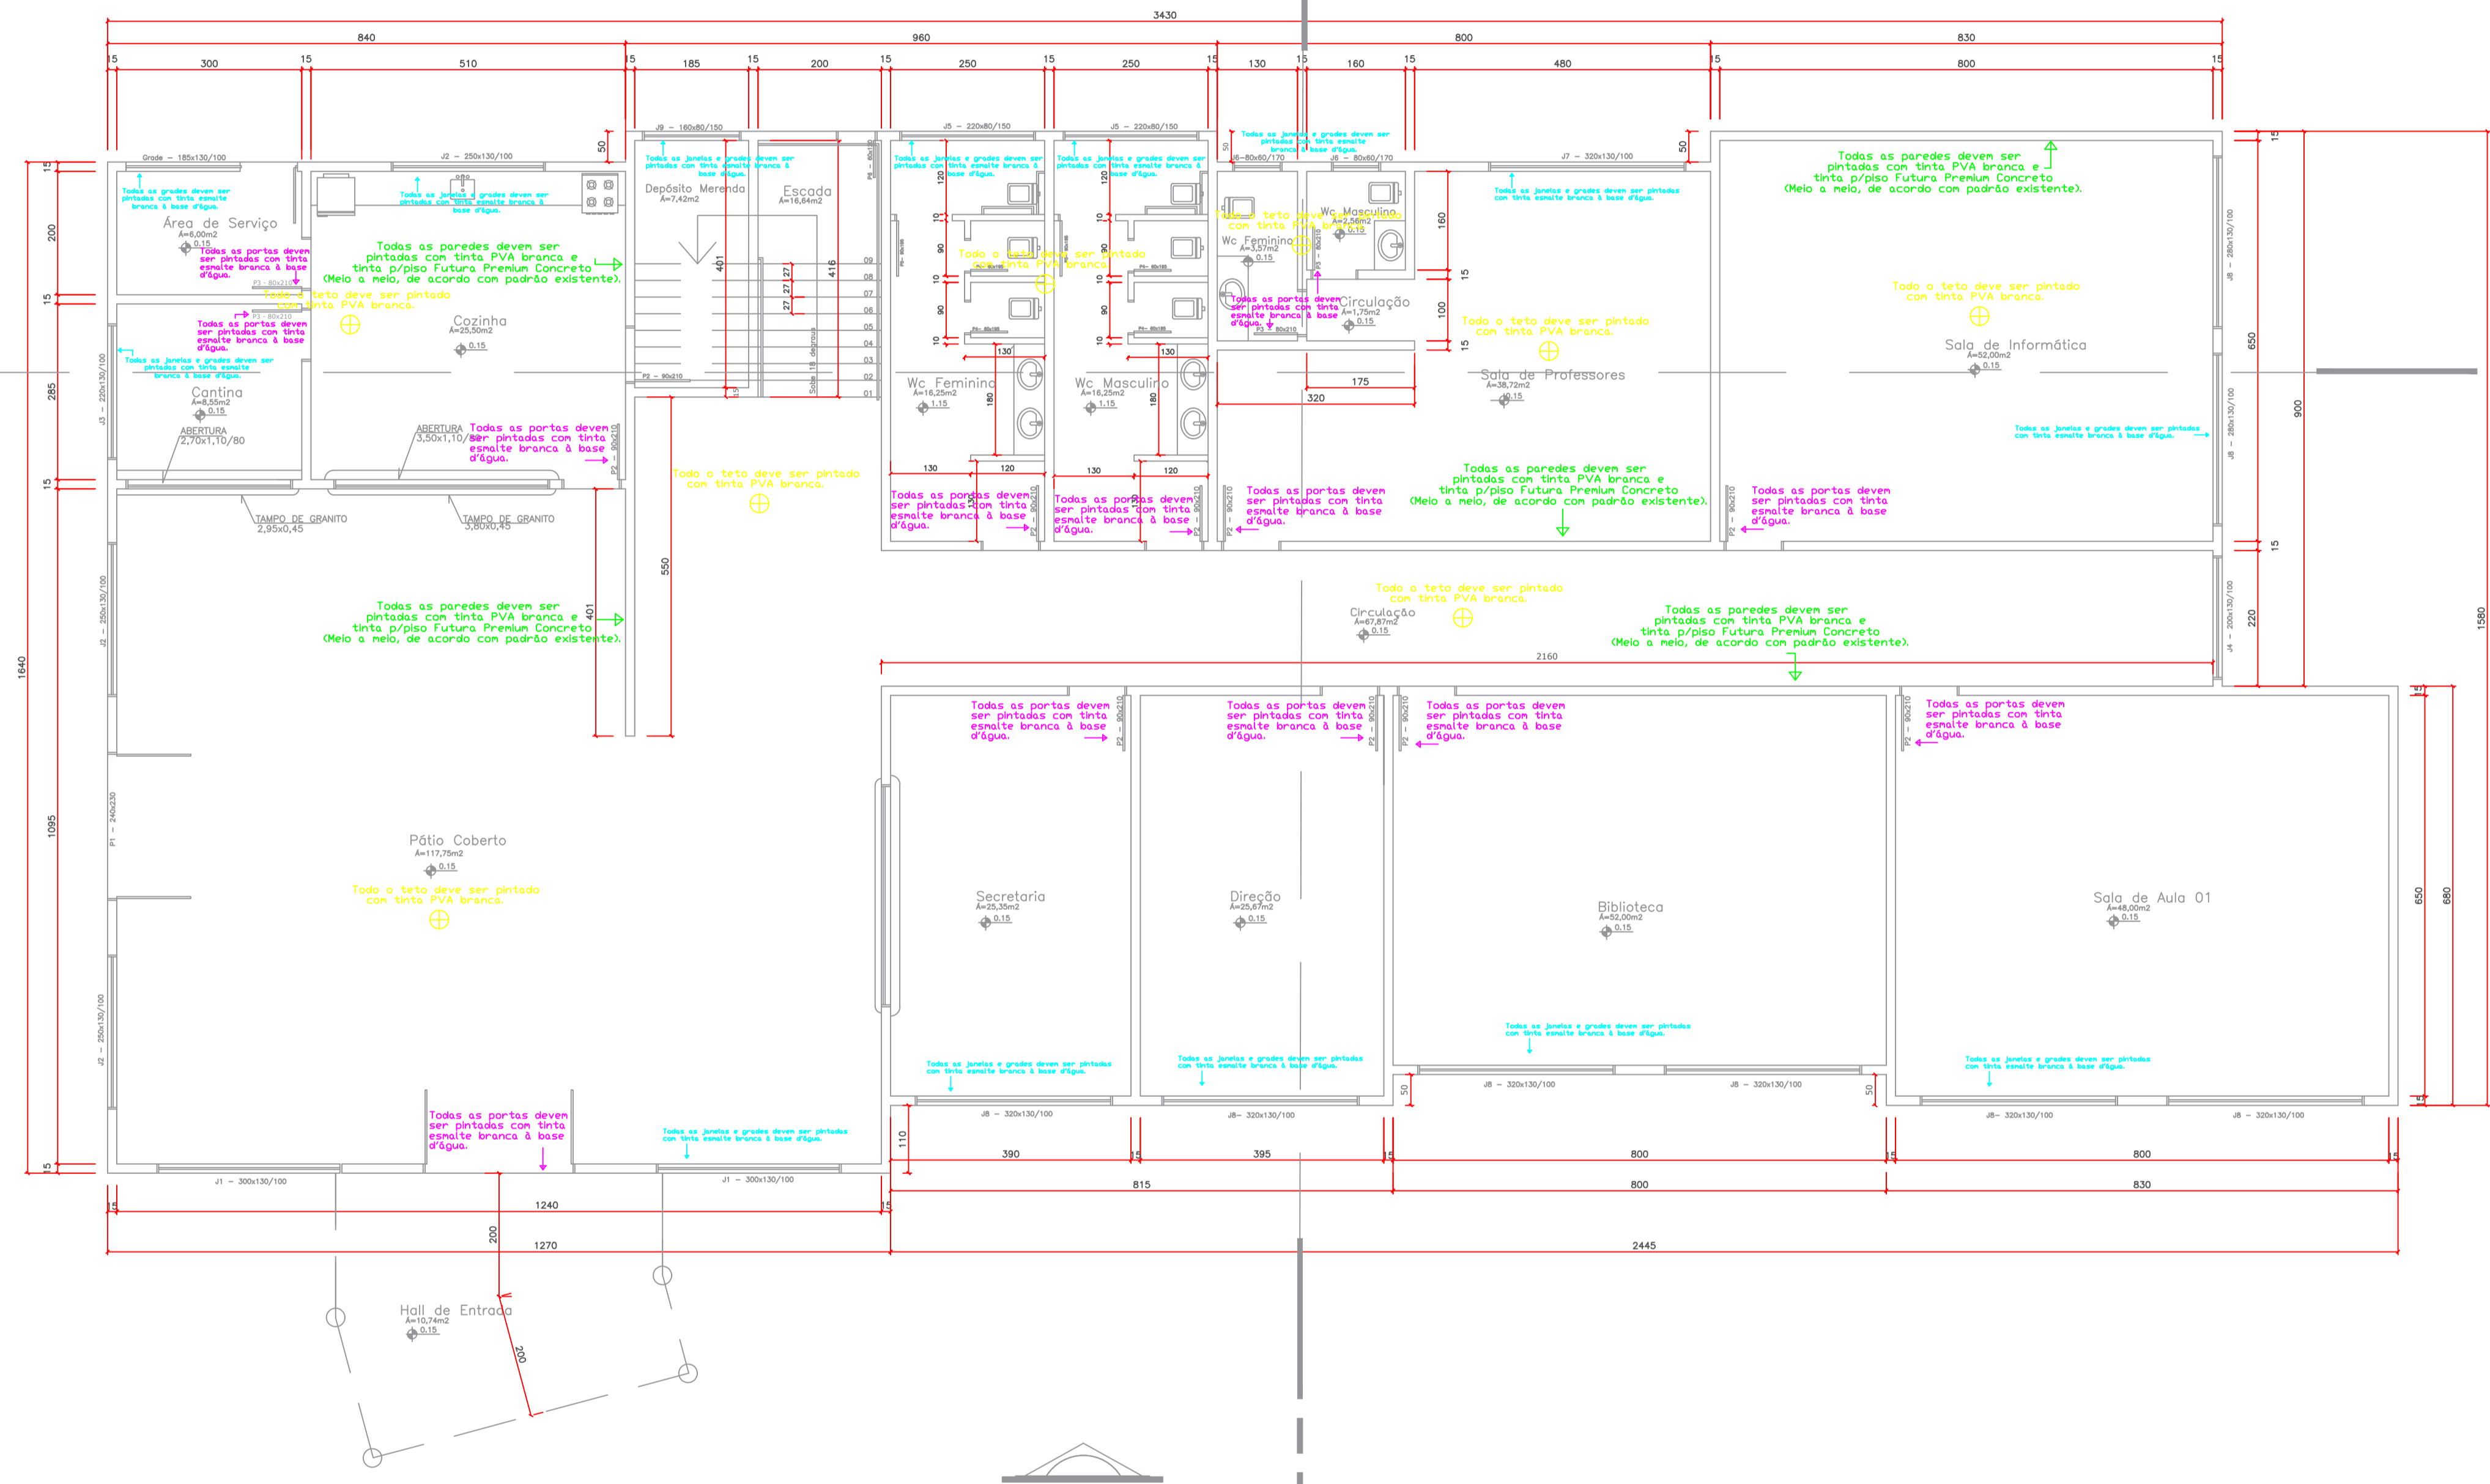

PLANTA BAIXA TÉRREO
ESC. 1/75

 17 DE MAIO DE 1833		PREFEITURA MUNICIPAL DE BIGUAÇU	
		SECRETARIA MUNICIPAL E PLANEJAMENTO	
Proprietário Prefeitura Municipal de Biguaçu		Referência PROJETO EXECUTIVO PINTURA	
Responsável Técnico Eng. Fátima Batista CREA/SC - 162.749-7		Área 974,99m²	Folha 1/3
Escala INDICADA	Data AGOSTO / 2020	Desenho Liliane	