

CORTE - AA'

CORTE - BB'


CORTE - AA'

ELEVAÇÃO 02

ELEVAÇÃO 01

CORTE - BB'

# PLANTA BAIXA SUPERIOR ESC. 1/75

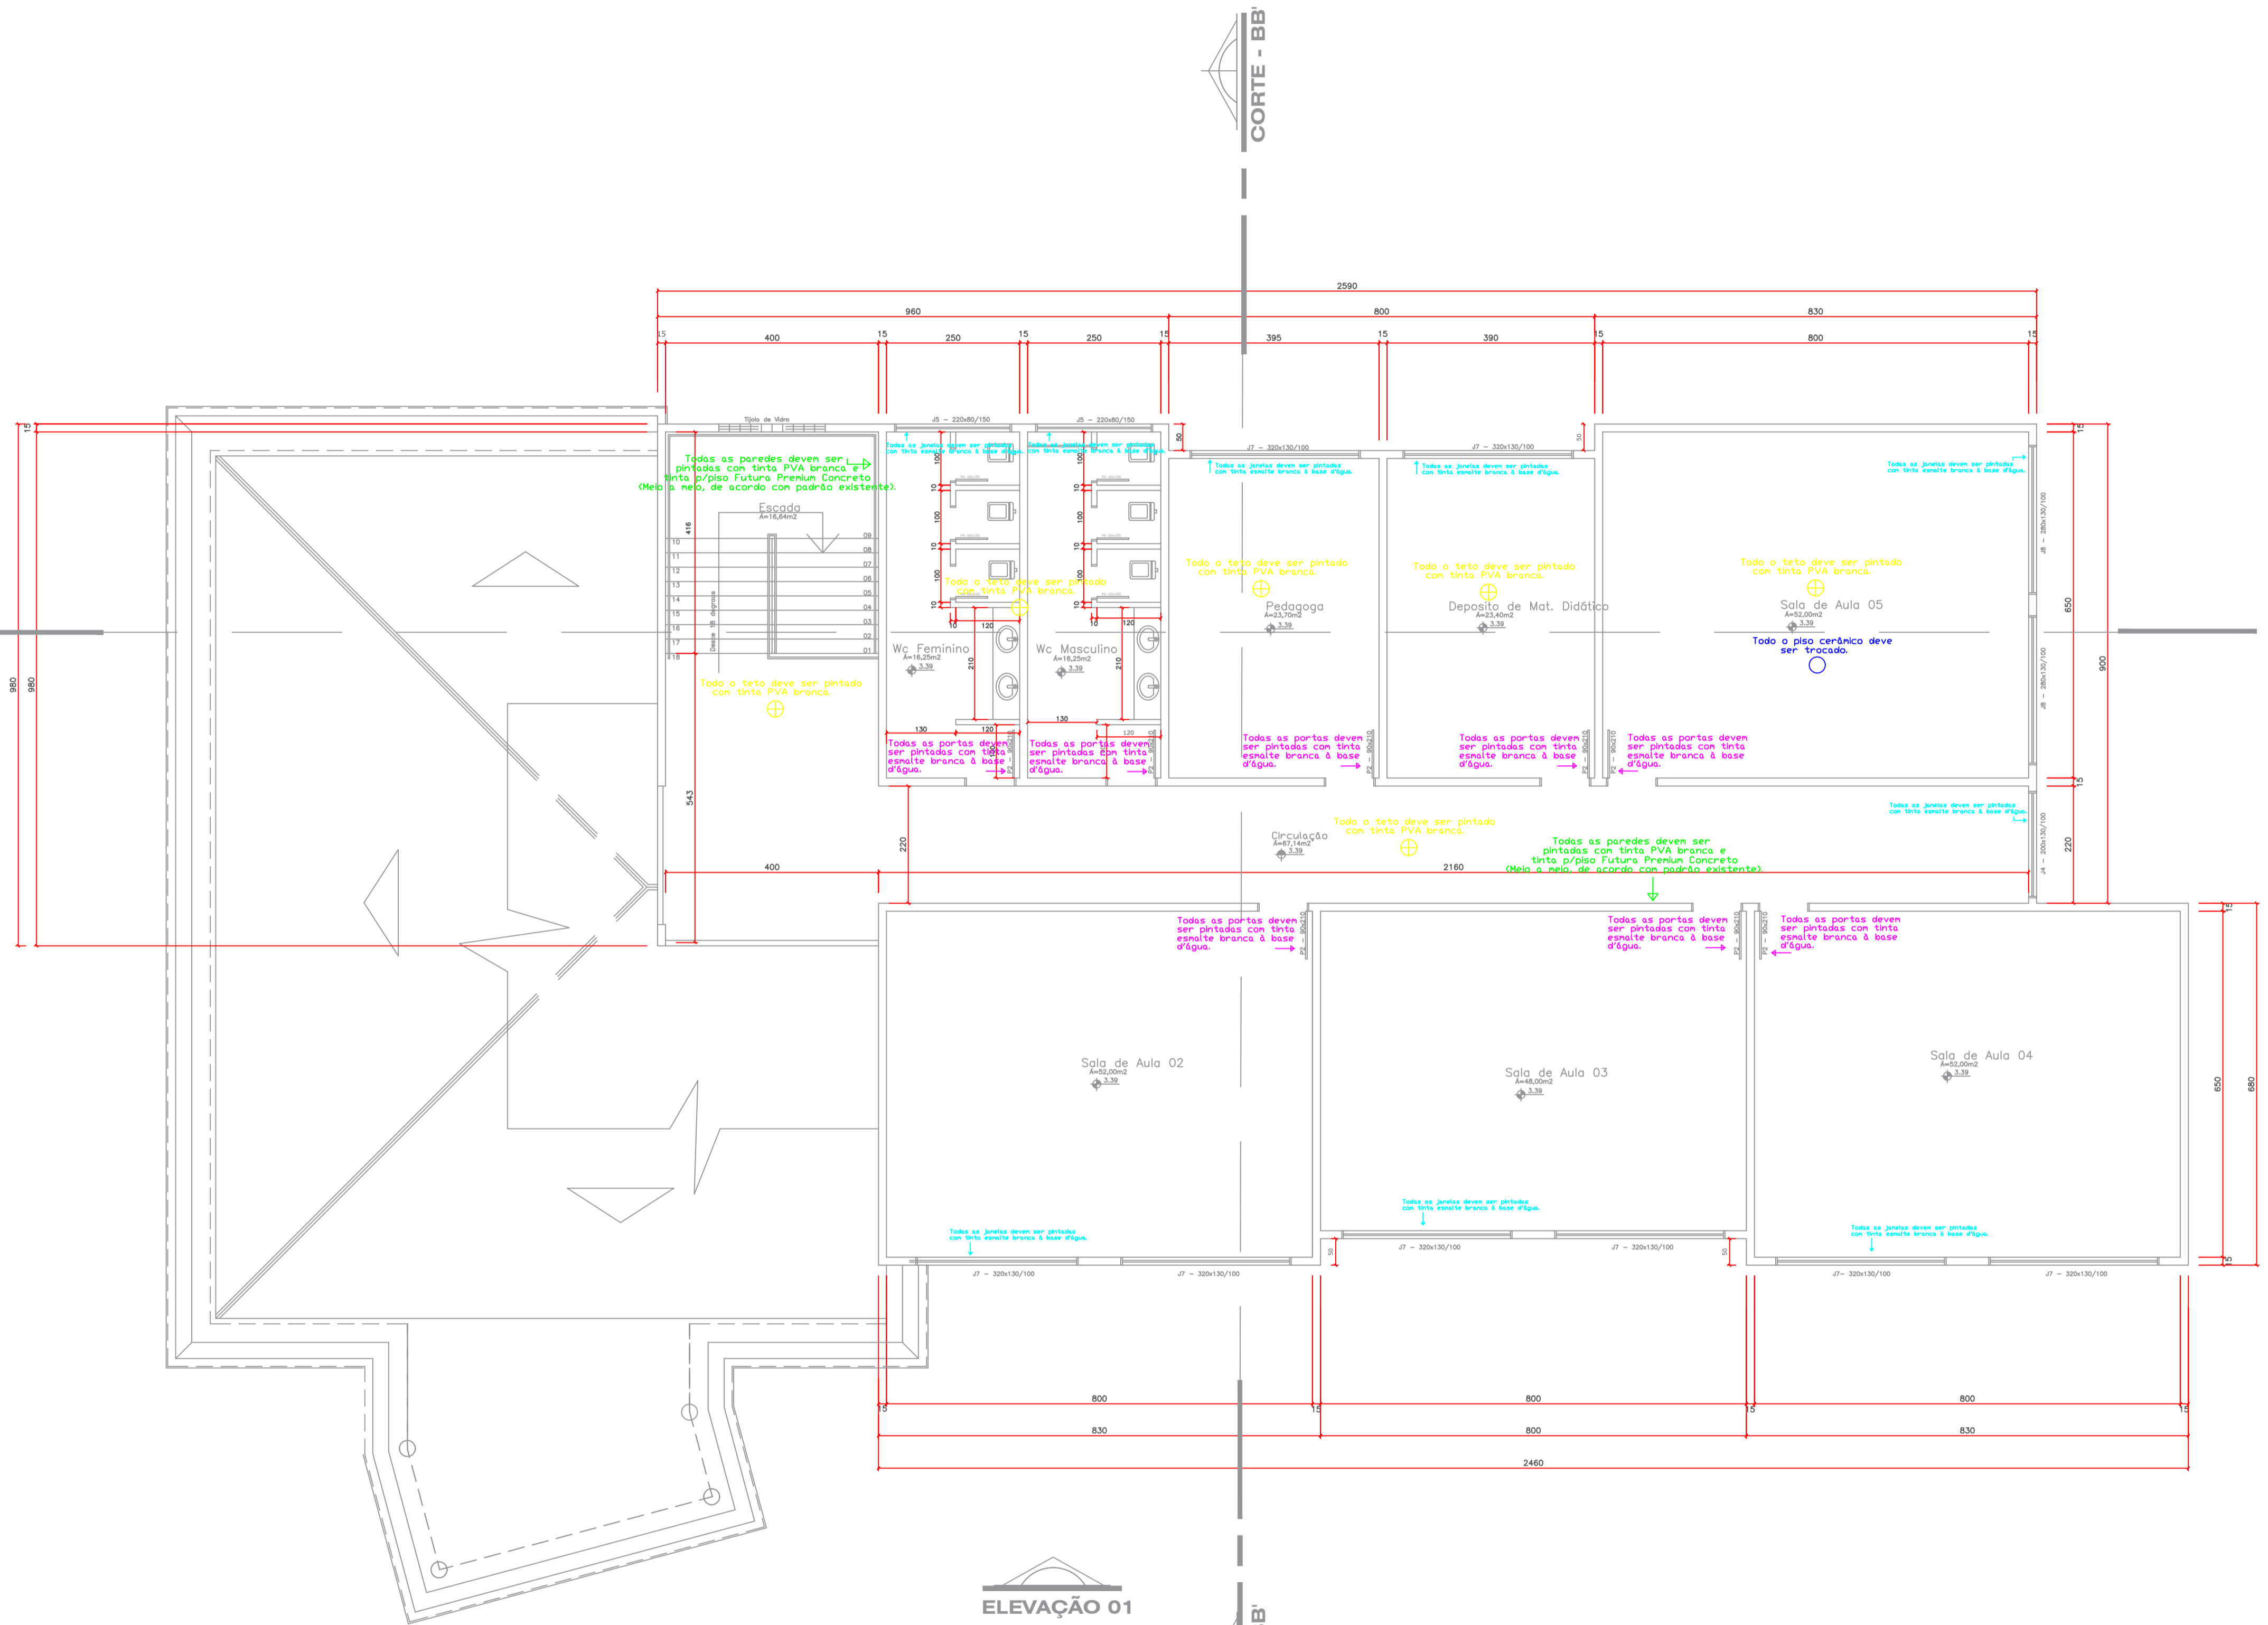

 <p><b>PREFEITURA MUNICIPAL DE BIGUAÇU</b> SECRETARIA MUNICIPAL DE PLANEJAMENTO</p>		Projeto	
		EBM Jardim Ipiranga	
Proprietário		Referência	
Prefeitura Municipal de Biguaçu		PROJETO EXECUTIVO PINTURA	
Responsável Técnico		Área	Folha
Eng. Fátima Batista CREA/SC - 162.749-7		974,99m²	2/3
Executa	Data	Desenho	
INDICADA	AGOSTO / 2020	Liliane	