



QUADRO DE ÁREAS	
DESCRIÇÃO	ÁREAS
PAVIMENTO TÉRREO	220,76 m <sup>2</sup>
PAVIMENTO SUPERIOR	215,68m <sup>2</sup>
ÁREA TOTAL CONSTRUÍDA	436,44m <sup>2</sup>
ÁREA TERRENO - CONFORME LEVANTAMENTO TOPOGRÁFICO PLANIMÉTRICO CADASTRAL	333,01m <sup>2</sup>

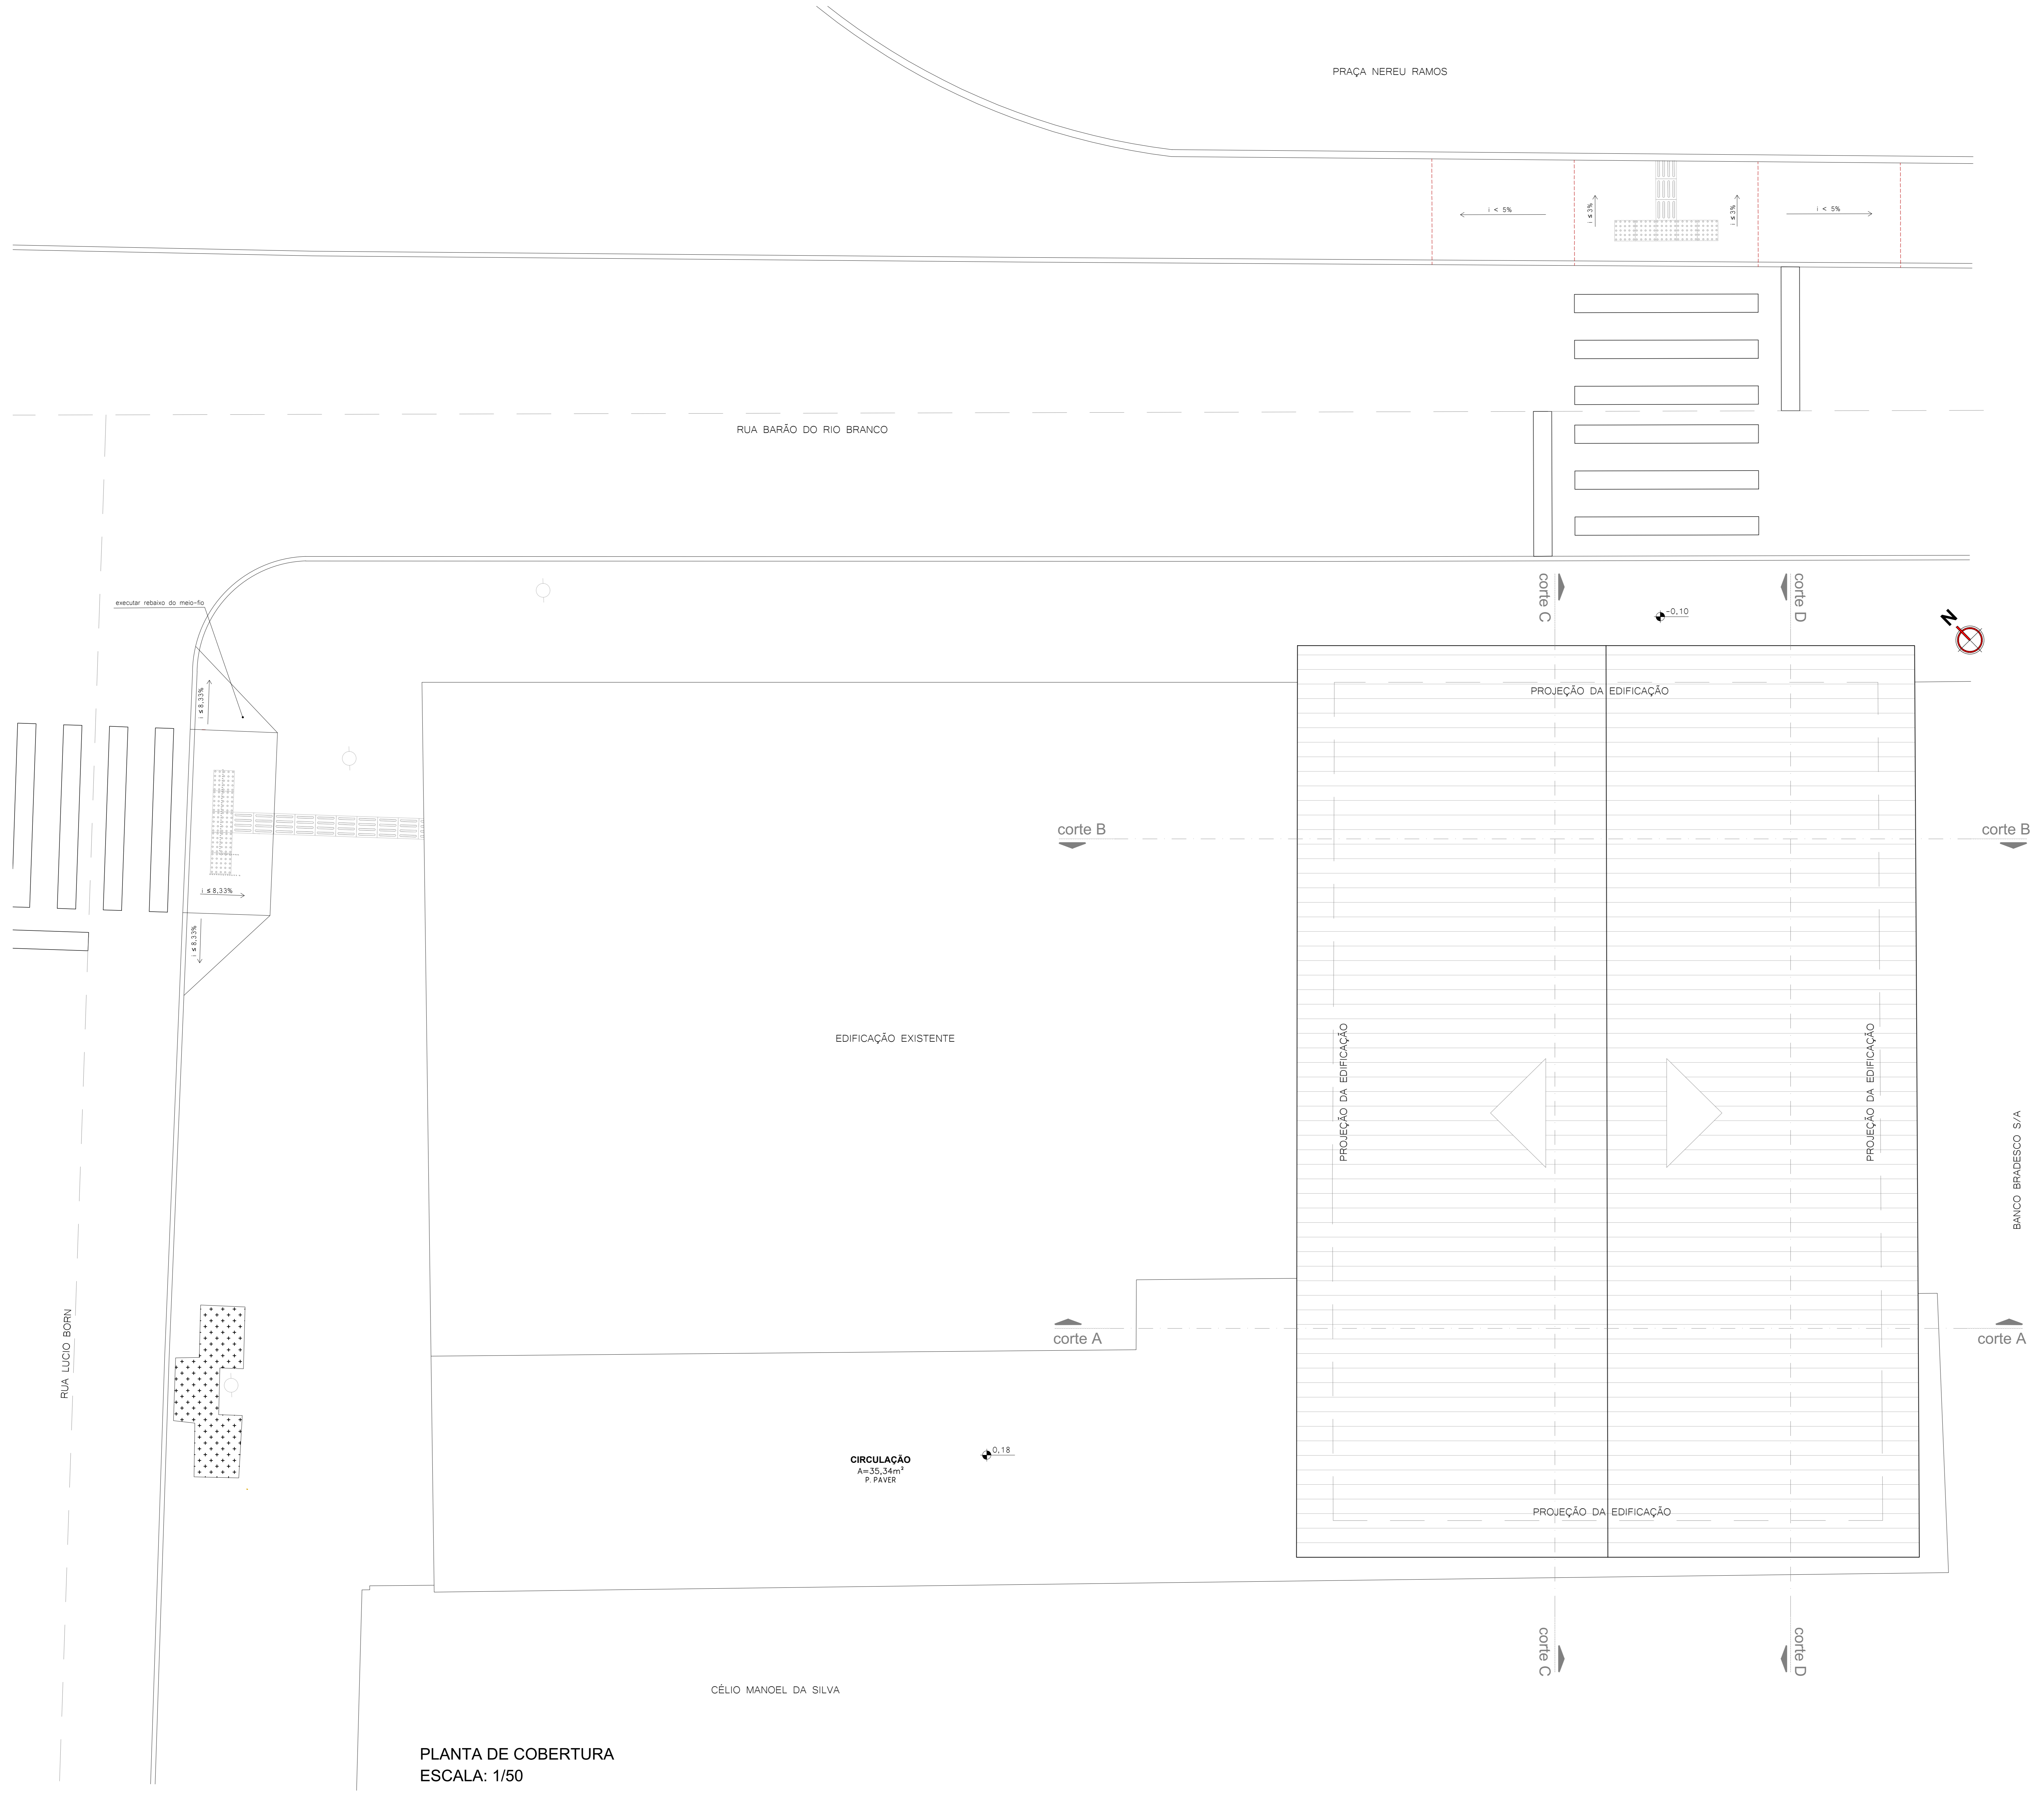

PLANTA DE COBERTURA  
ESCALA: 1/50

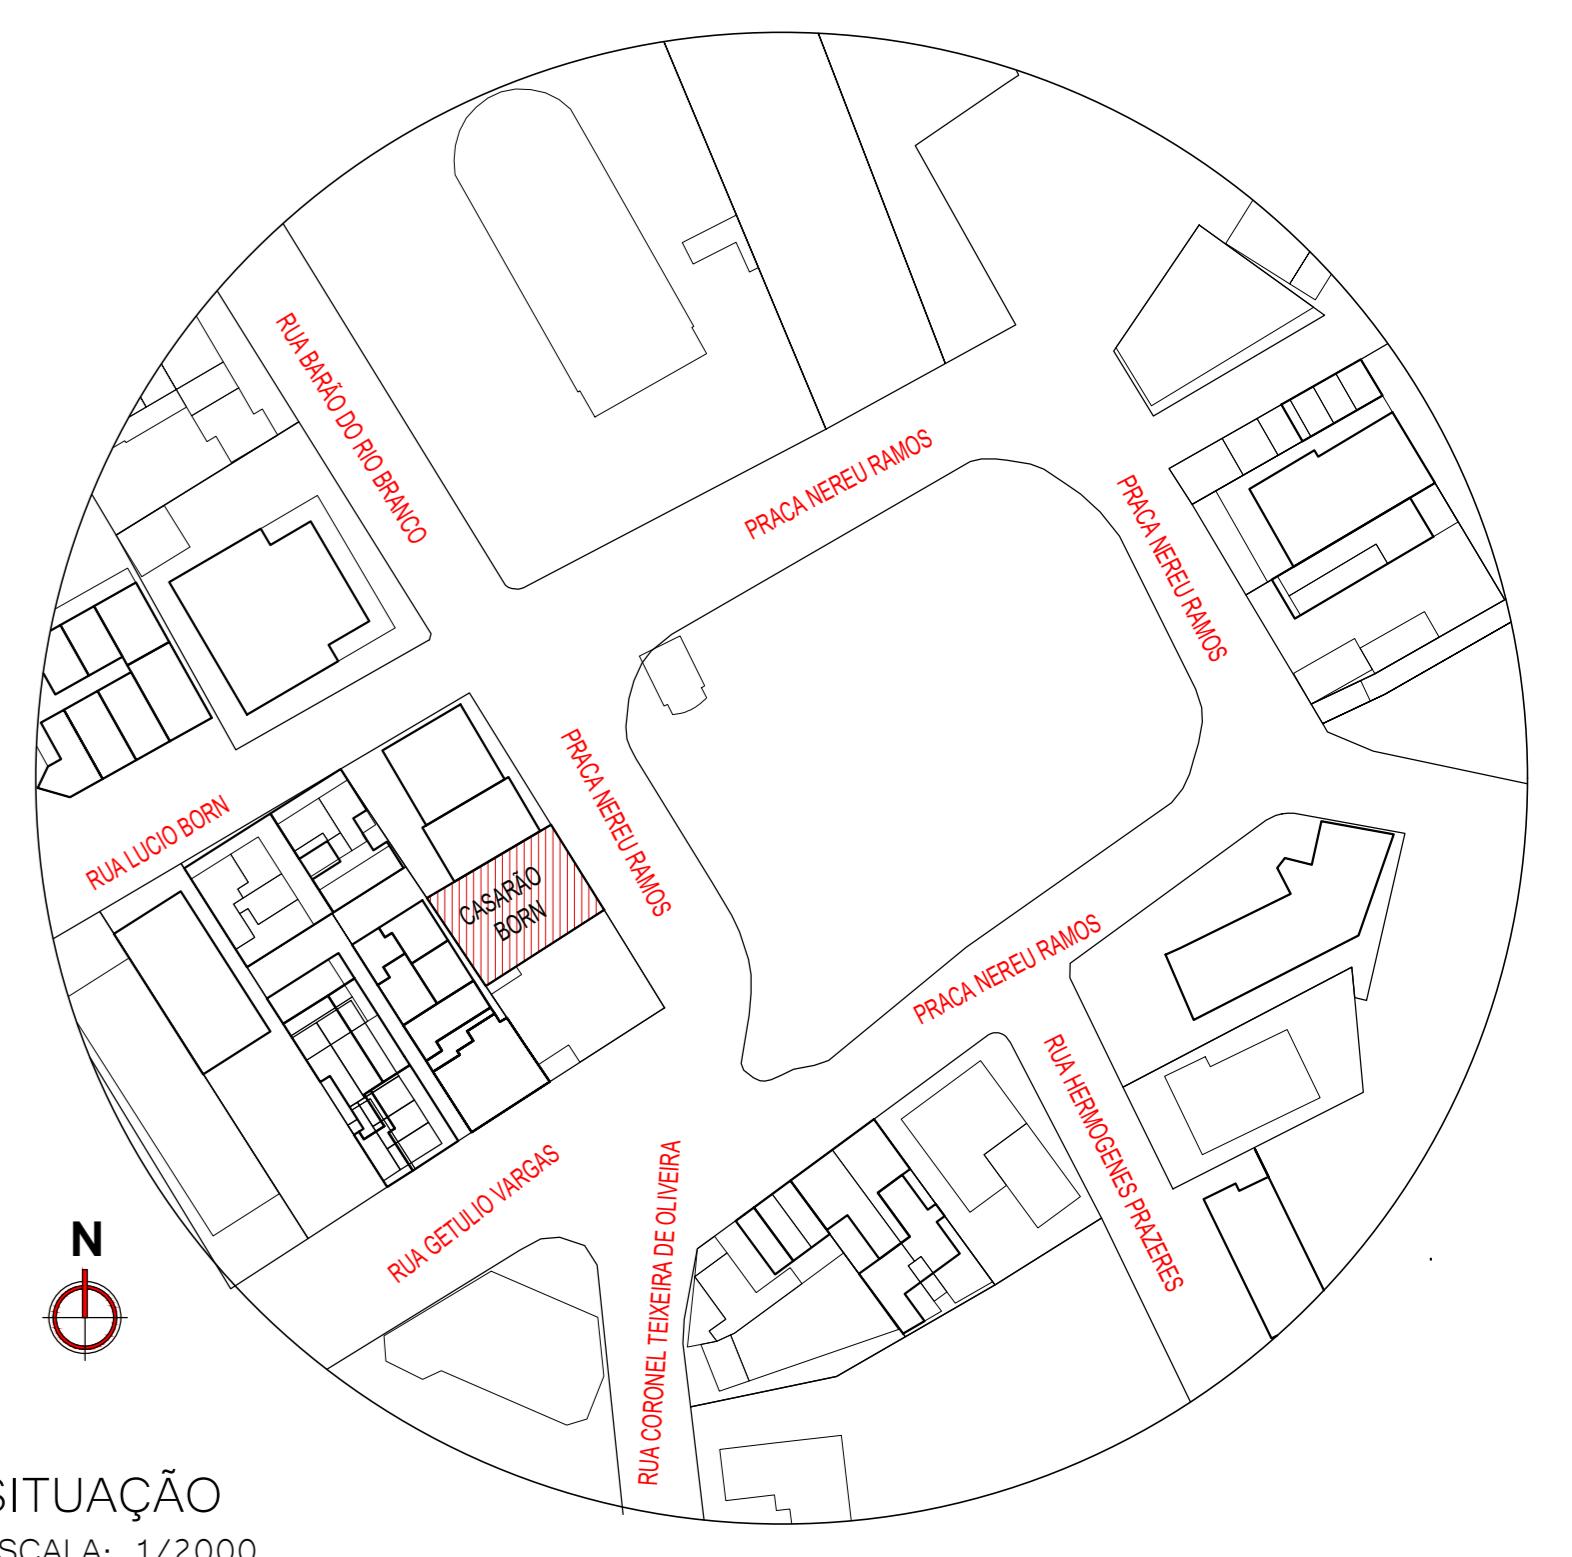

R/O Nº	EMISSÃO INICIAL	DESCRIÇÃO	DATA
			05/10/2021

OBS.: TODAS AS MEDIDAS DEVEM SER CONFERIDAS EM OBRA. CASO SEJA NECESSÁRIO ALGUMA ALTERAÇÃO, ENTRAR EM CONTATO COM O PROJETISTA RESPONSÁVEL.

ASSINATURAS	CLIENTE:	PREFEITURA MUNICIPAL DE BIGUAÇU R. R. 208/001-03
	RESPONSÁVEL TÉCNICO:	GUILHERME SILVEIRA DE OLIVEIRA CREA-SC: 03.998-9

**PROJETO ARQUITETÔNICO**

**ENGEPLANTI**  
PROJETOS E SUPERVISÃO  
Engoplanti Consultoria LTDA / CREA nº 143388-6 / CNPJ 23.802.667/0001-29  
Rua Cristóvão Nunes Pires, 110 - CEP 88010-120 - Florianópolis / Fone: (48) 3609-3363 / e-mail: guilherme@engoplanti.com.br

OBRA:	CASARÃO BORN	NÚMERO PROJETO:	7961028-9
ENDEREÇO:	AVENIDA RIO BRANCO, 160, CENTRO, BIGUAÇU.	ESCALA:	PROJETO EXECUTIVO
CONTÉUDO:	PLANTA DE LOCAÇÃO/COBERTURA, SITUAÇÃO E QUADRO DE ÁREAS	ESCALA:	INDICADA
PROJETO:	118-21_ARQ_PE_CASARAO_R00.dwg	PRIMEIRA:	ARQ 01/04