


QUADRO DE ÁREAS			
ÁREA DO IMÓVEL:	1.926,17 m ²		
ÁREA QUADRA SINTÉTICA:	542,04 m ²	RF: 6,00	RL: 1/6xh RFU: 1/6xh
ÁREA ACADEMIA AR LIVRE:	40,38 m ²	IAb:	IAm: 8
ÁREA MINI QUADRA BASQUETE:	24,62 m ²	TAXA PERMEABILIDADE: 20,00 %	
ÁREA TOTAL CONSTRUÍDA:	607,04 m ²	TAXA DE OCUPAÇÃO: 60,00 %	
ZONEAMENTO PLANO DIRETOR:	ZC-2	GABARITO: 12 + 08	

..\\..\\Desktop\\PRAÇA_JOSÉ\\situação.jpg

ARQ 01 PLANTA_SITUAÇÃO S/ ESCALA

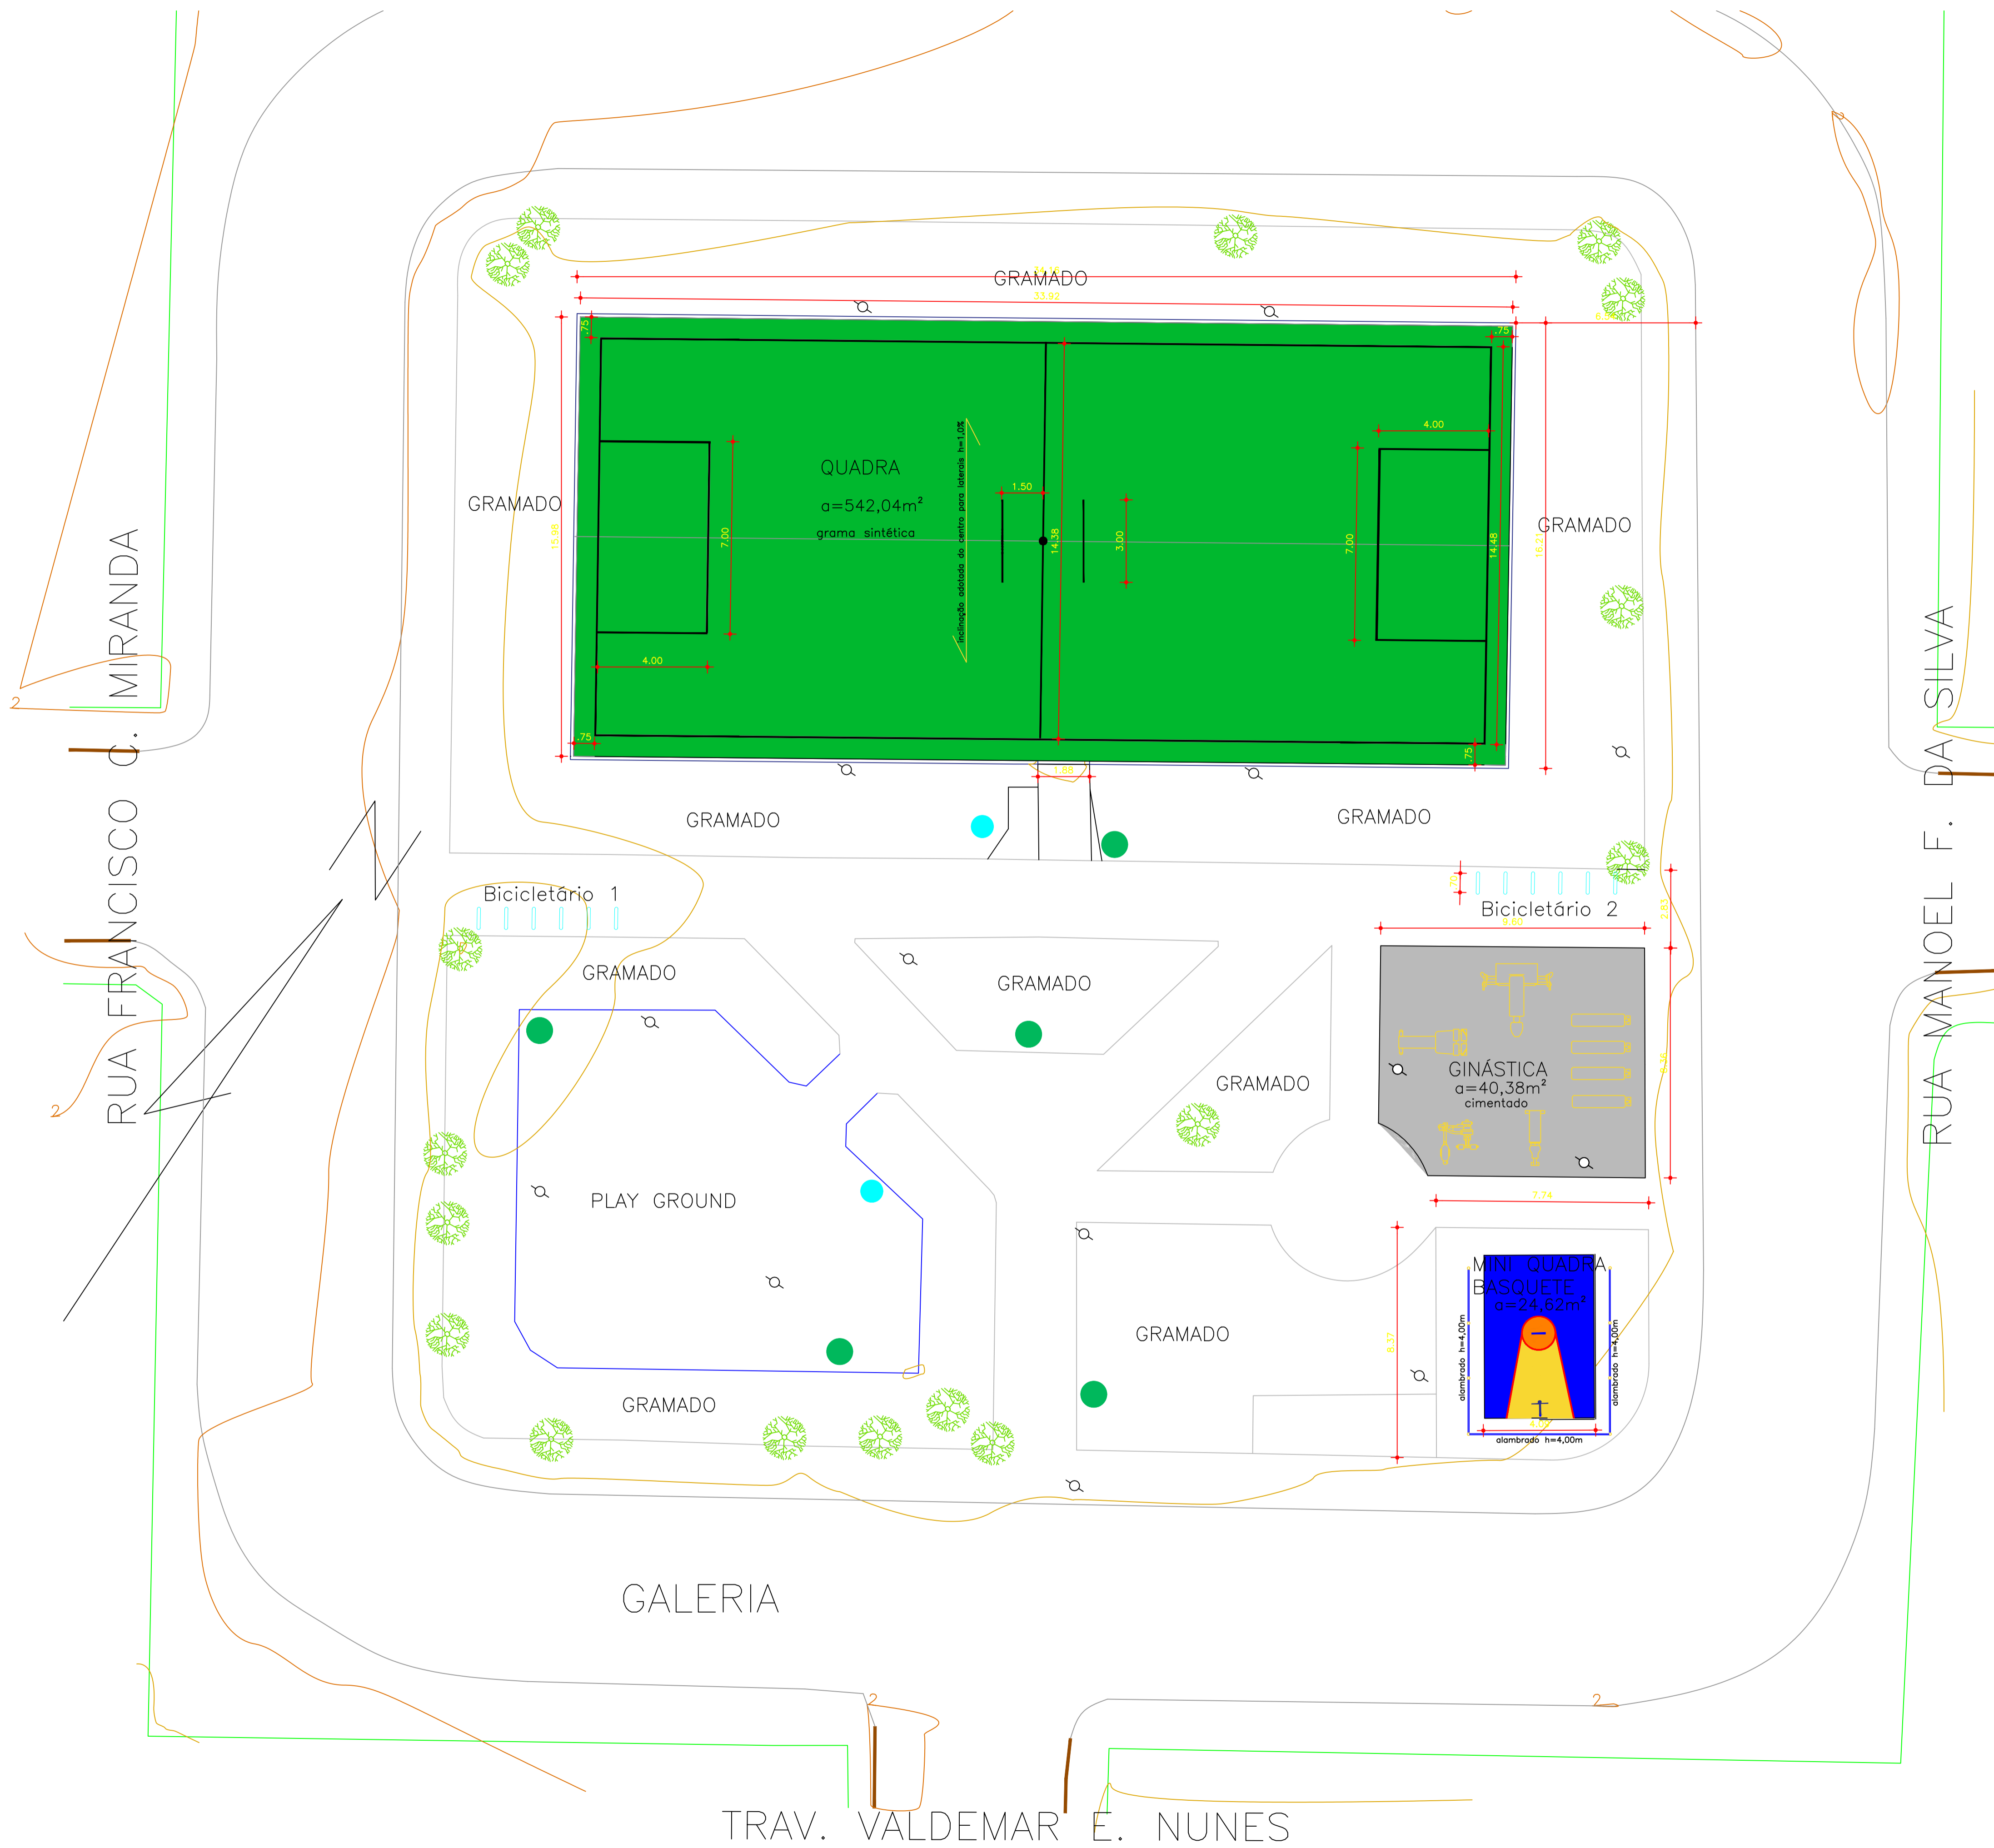

REFORMA PRAÇA JOSÉ G. DOS SANTOS

REFORMA E REVITALIZAÇÃO PRAÇA PÚBLICA

PROPRIETÁRIO: PREFEITURA MUNICIPAL DE BIGUAÇU
 ENDEREÇO: Rua Manoel Francisco da Silva, s/n° - Bairro Praia João Rosa
 MUNICÍPIO: BIGUAÇU - UF: SC

PREFEITURA MUNICIPAL DE BIGUAÇU
 João Carlos De Col Doroz
 Arquiteto e Urbanista - CAU SC A21.772-7

CARIMBOS:	CARIMBOS:
	CARIMBOS:

PREFEITURA MUNICIPAL DE BIGUAÇU
 Secretaria de Planejamento

Reforma e Revitalização de Praça Pública

COORDENAÇÃO ENGESEP - SEPLAN	LOCAÇÃO_PLANTA_BAIXA_PRAÇA QUADRO_DE_ÁREAS PLANTA_SITUAÇÃO	PE-AR
REVISÃO R-01	ESCALA INDICADA DATA EMISSÃO 03/04/2023	PRANCHA 01/03
FORMATO A-1		