

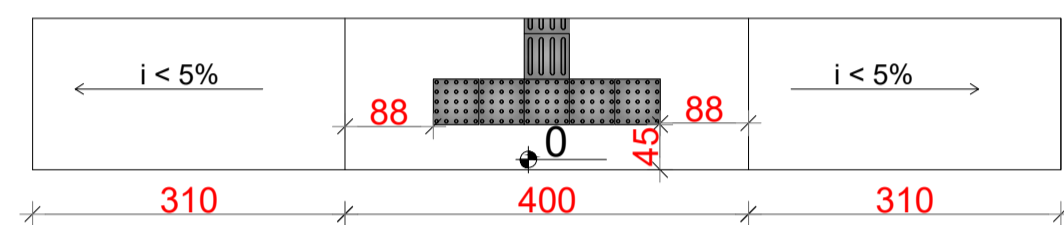


PLANTA DE LOCALIZAÇÃO

LEGENDA	
	Areia
	Grama
	Piso cimentado
	Calçada nova

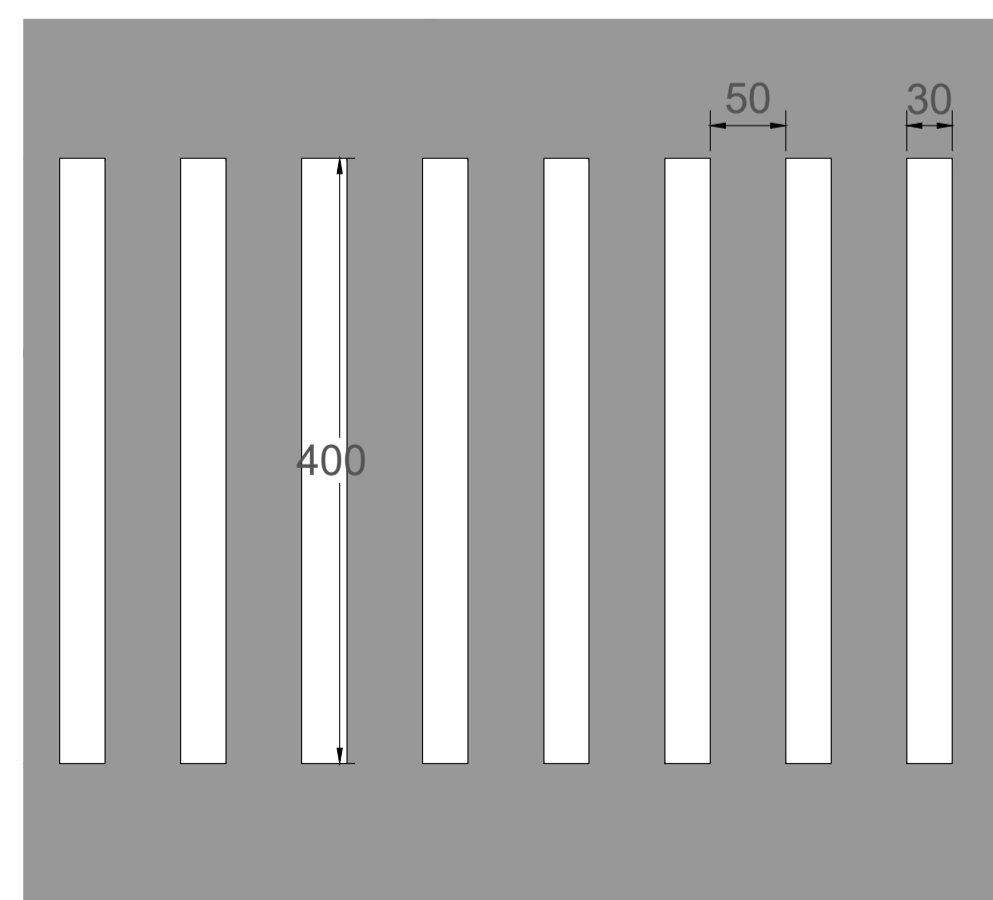

Detalhe da calçada
Esc:1/75

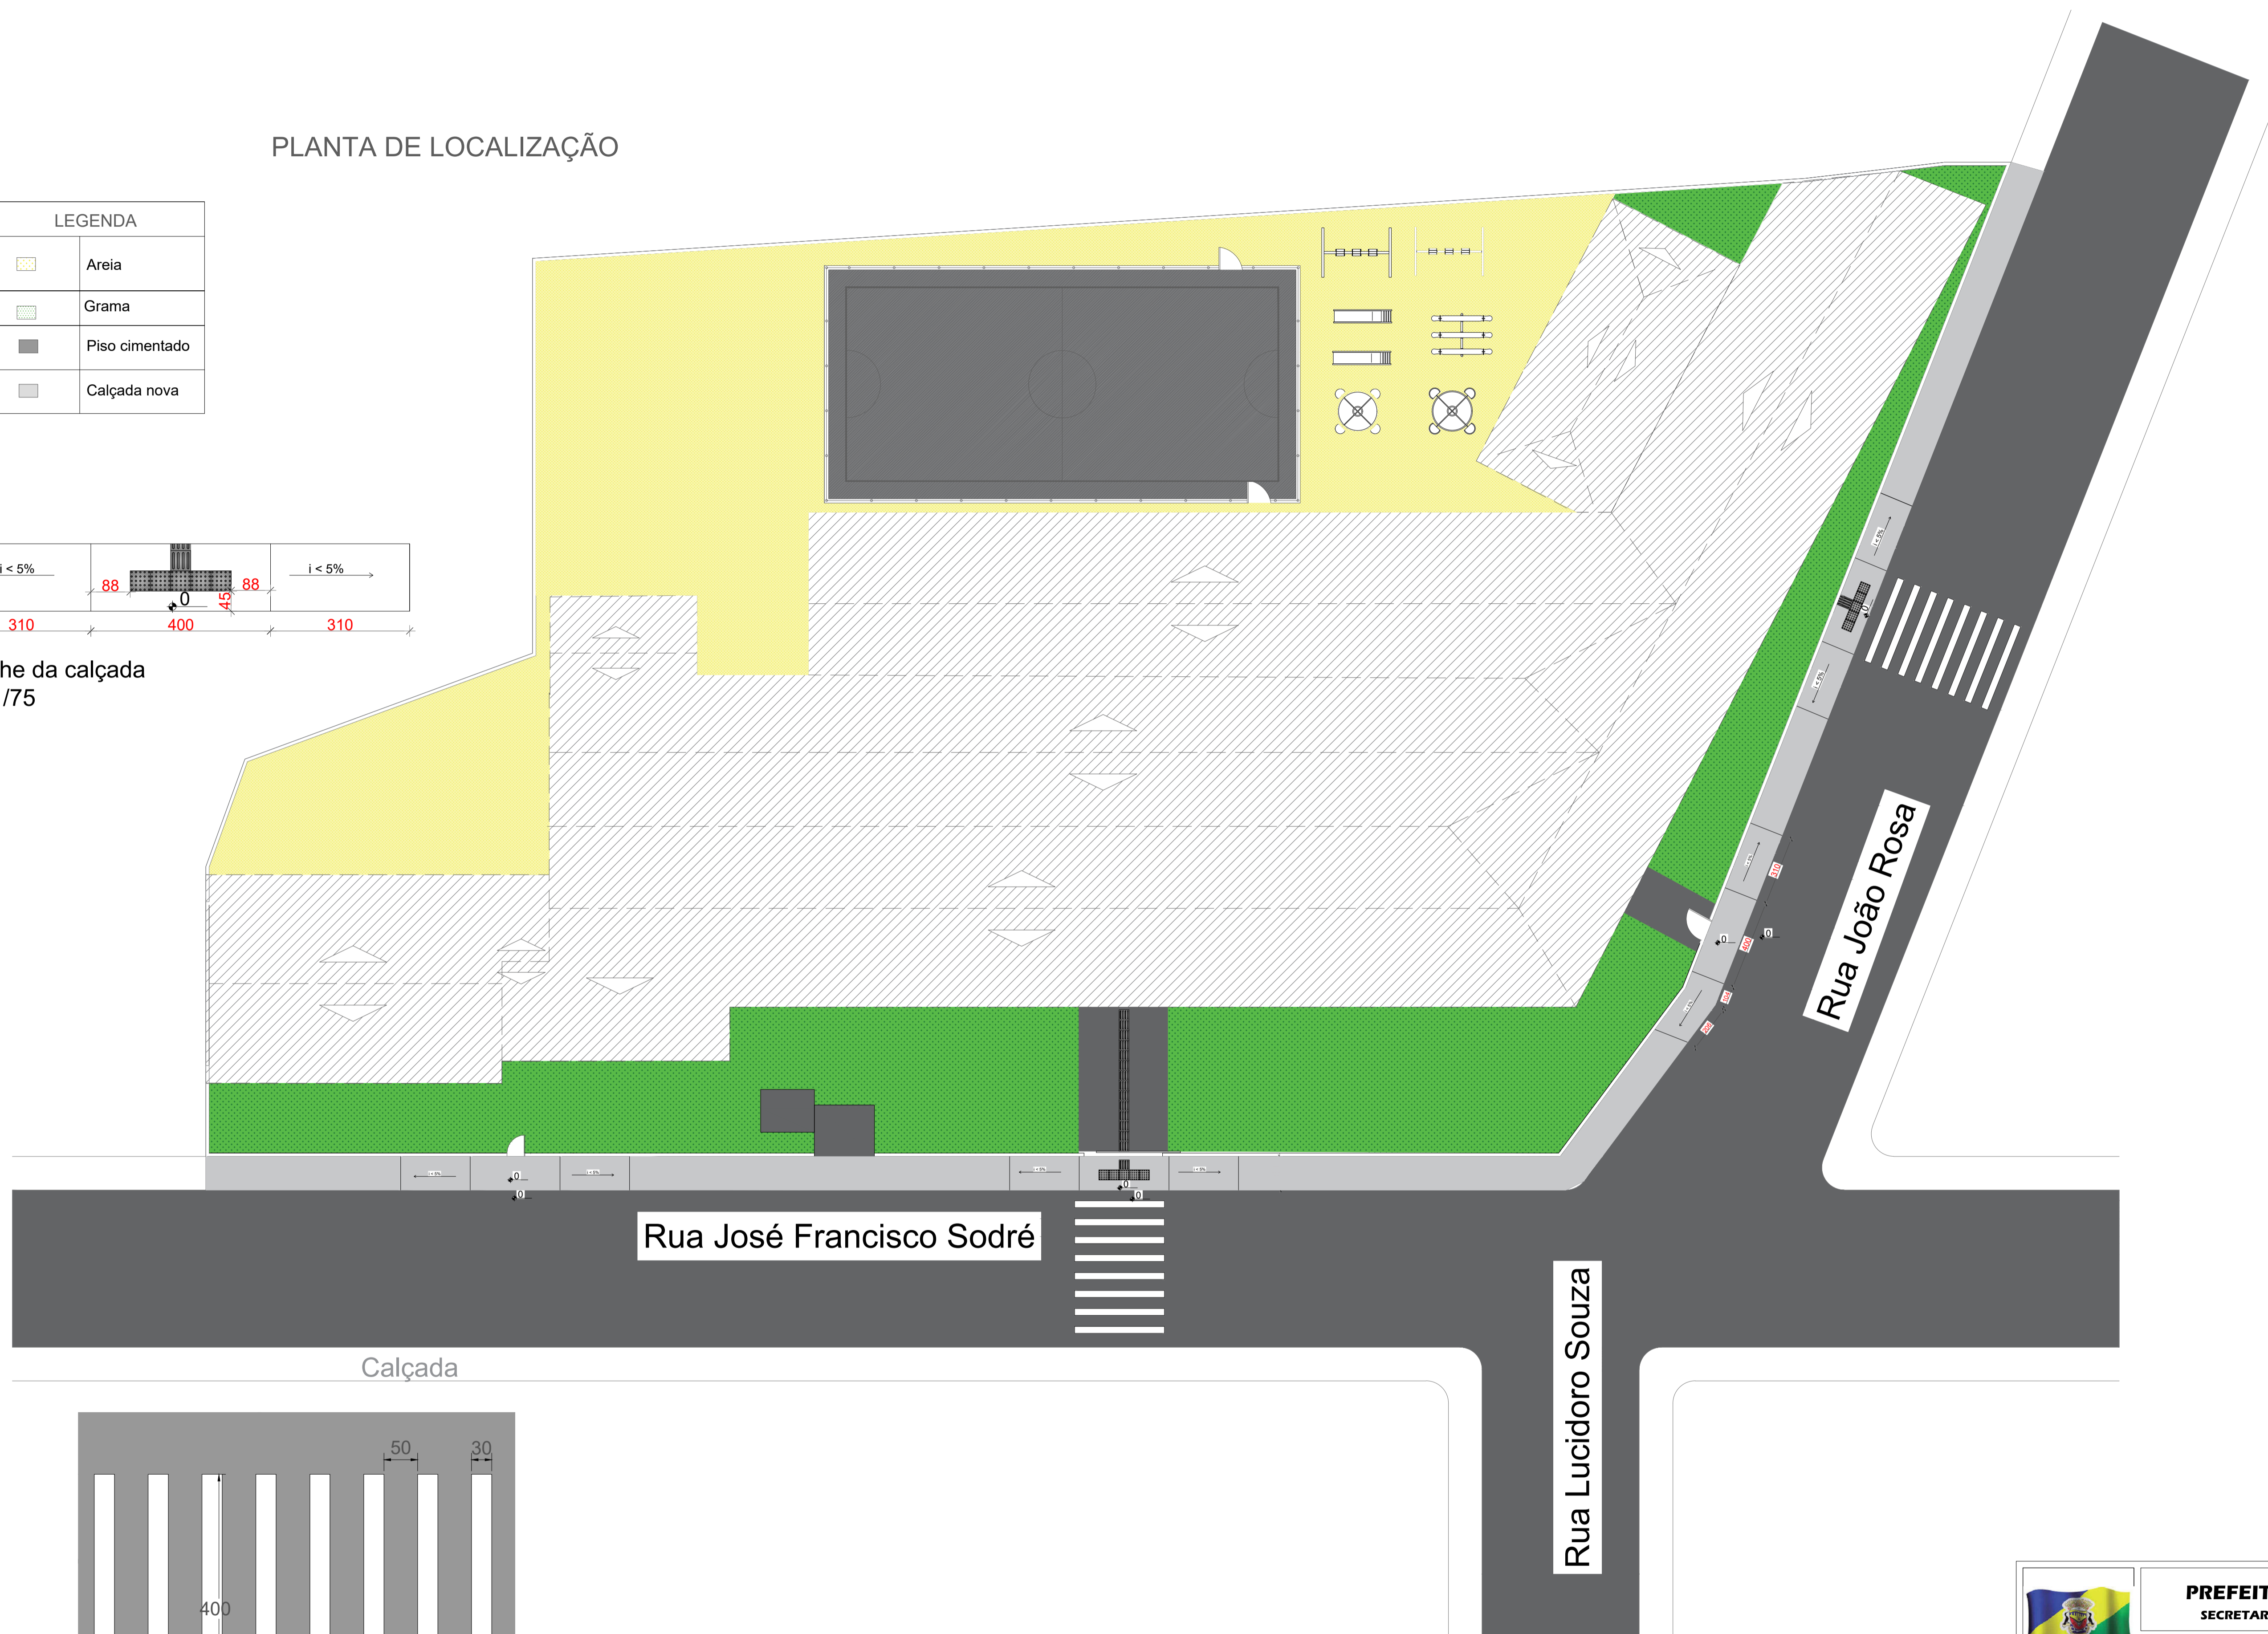

Detalhe da faixa de travessia de pedestres
Esc:1/50

PREFEITURA MUNICIPAL DE BIGUAÇU SECRETARIA MUNICIPAL DE PLANEJAMENTO E GESTÃO	
REFERÊNCIA: C.E.I.M. PROFª LINDÓIA MARIA SOUZA DE FARIA Rua José Francisco Sodré, s/n - Praia João Rosa	
PROPRIETÁRIO: PREFEITURA MUNICIPAL DE BIGUAÇU	PROJETO: PROJETO ARQUITETÔNICO PLANTA DE LOCALIZAÇÃO
RESPONSÁVEL TÉCNICO: FLAVIO RODRIGUES E SILVA <small>Eng. Civil - CREABRAC 199020-3</small>	ÁREA: 2671 m²
DESENHO: CAUBI PADILHA	DATA: ABRIL/2023
ESCALA: 1/150	
1/7	