




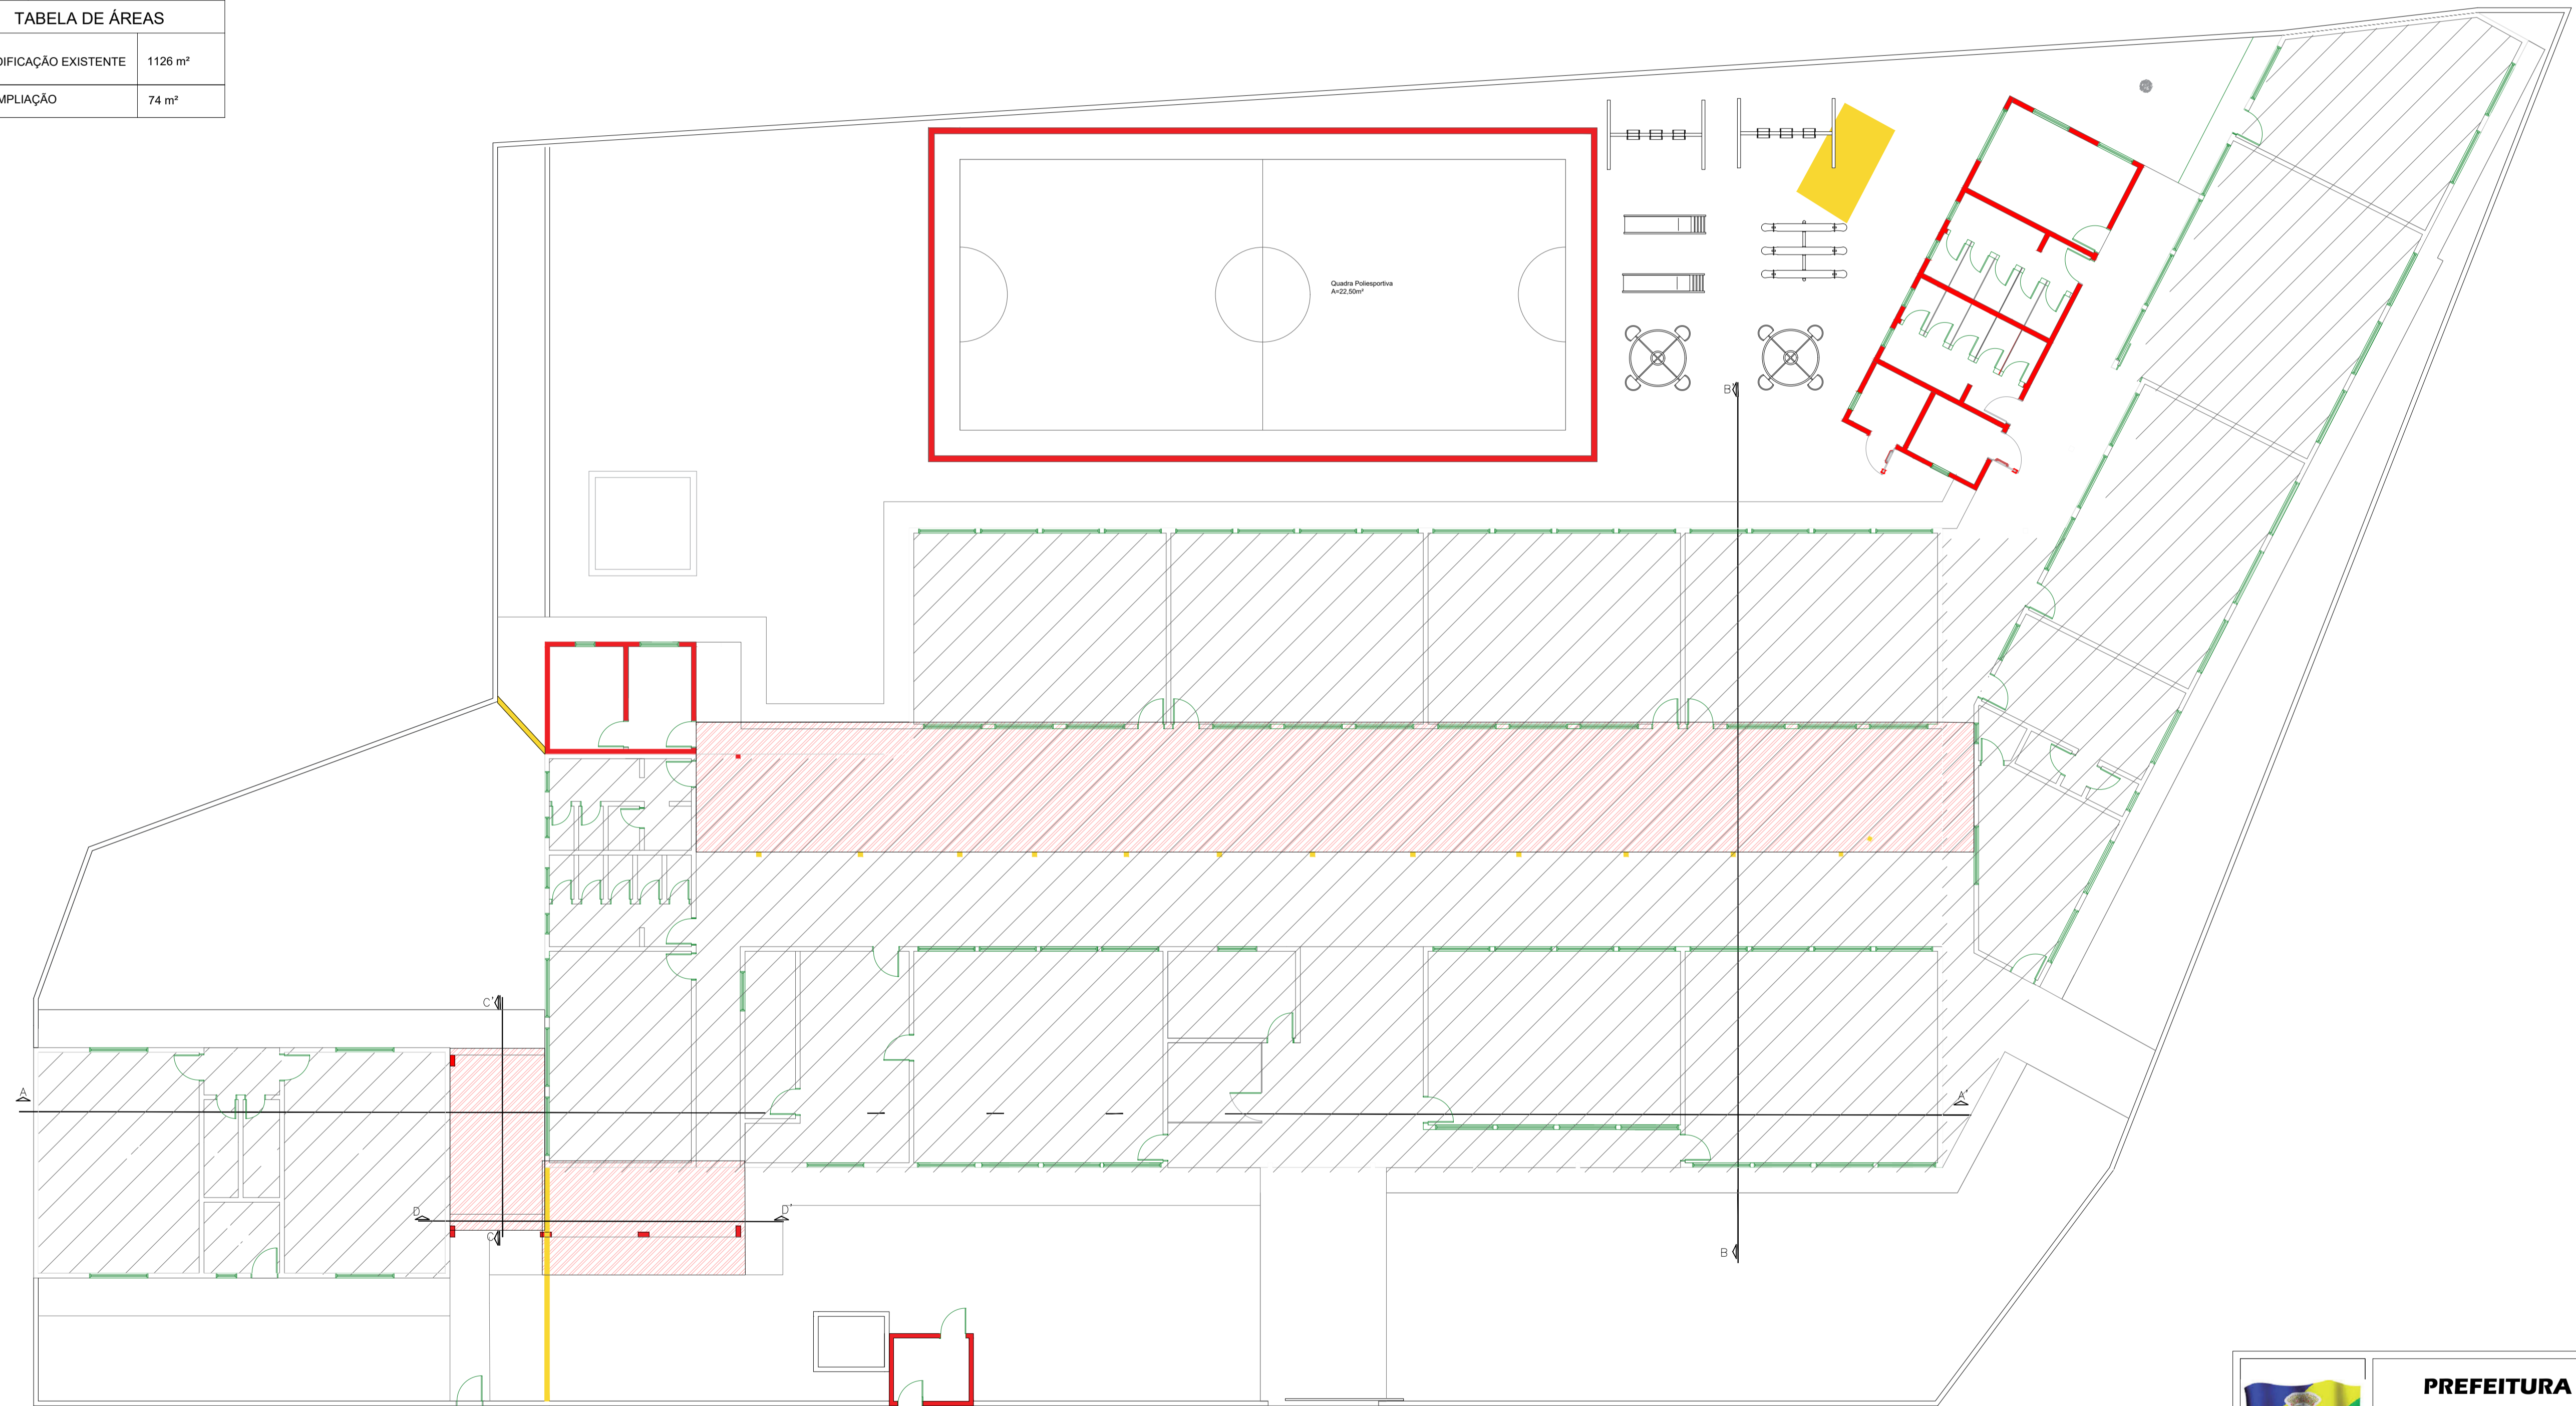


LEGENDA	
	Demolição
	Construção
	Edificação existente
	Substituição de esquadrias
	Cobertura nova
TABELA DE ÁREAS	
ÁREA DA EDIFICAÇÃO EXISTENTE	1126 m ²
ÁREA DE AMPLIAÇÃO	74 m ²



PLANTA REFORMA

 PREFEITURA MUNICIPAL DE BIGUAÇU	PREFEITURA MUNICIPAL DE BIGUAÇU SECRETARIA MUNICIPAL DE PLANEJAMENTO E GESTÃO	
	REFERÊNCIA: C.E.I.M. PROFª LINDÓIA MARIA SOUZA DE FARIA Rua José Francisco Sodré, s/n - Praia João Rosa	
PROPRIETÁRIO: PREFEITURA MUNICIPAL DE BIGUAÇU	PROJETO: PROJETO ARQUITETÔNICO PLANTA DE REFORMA	
RESPONSÁVEL TÉCNICO: FLAVIO BOTRE E SILVA <small>Eng. Civil - CREASC 10962/3</small>	ÁREA: 2671 m ²	FOLHA: 3/7
DESENHO: CAUBI PADILHA	DATA: ABRIL/2023	ESCALA: 1/100