


LEGENDA	
	Calçada
	Piso cimentado
	Piso cerâmico
	Piso cerâmico antiderrapante

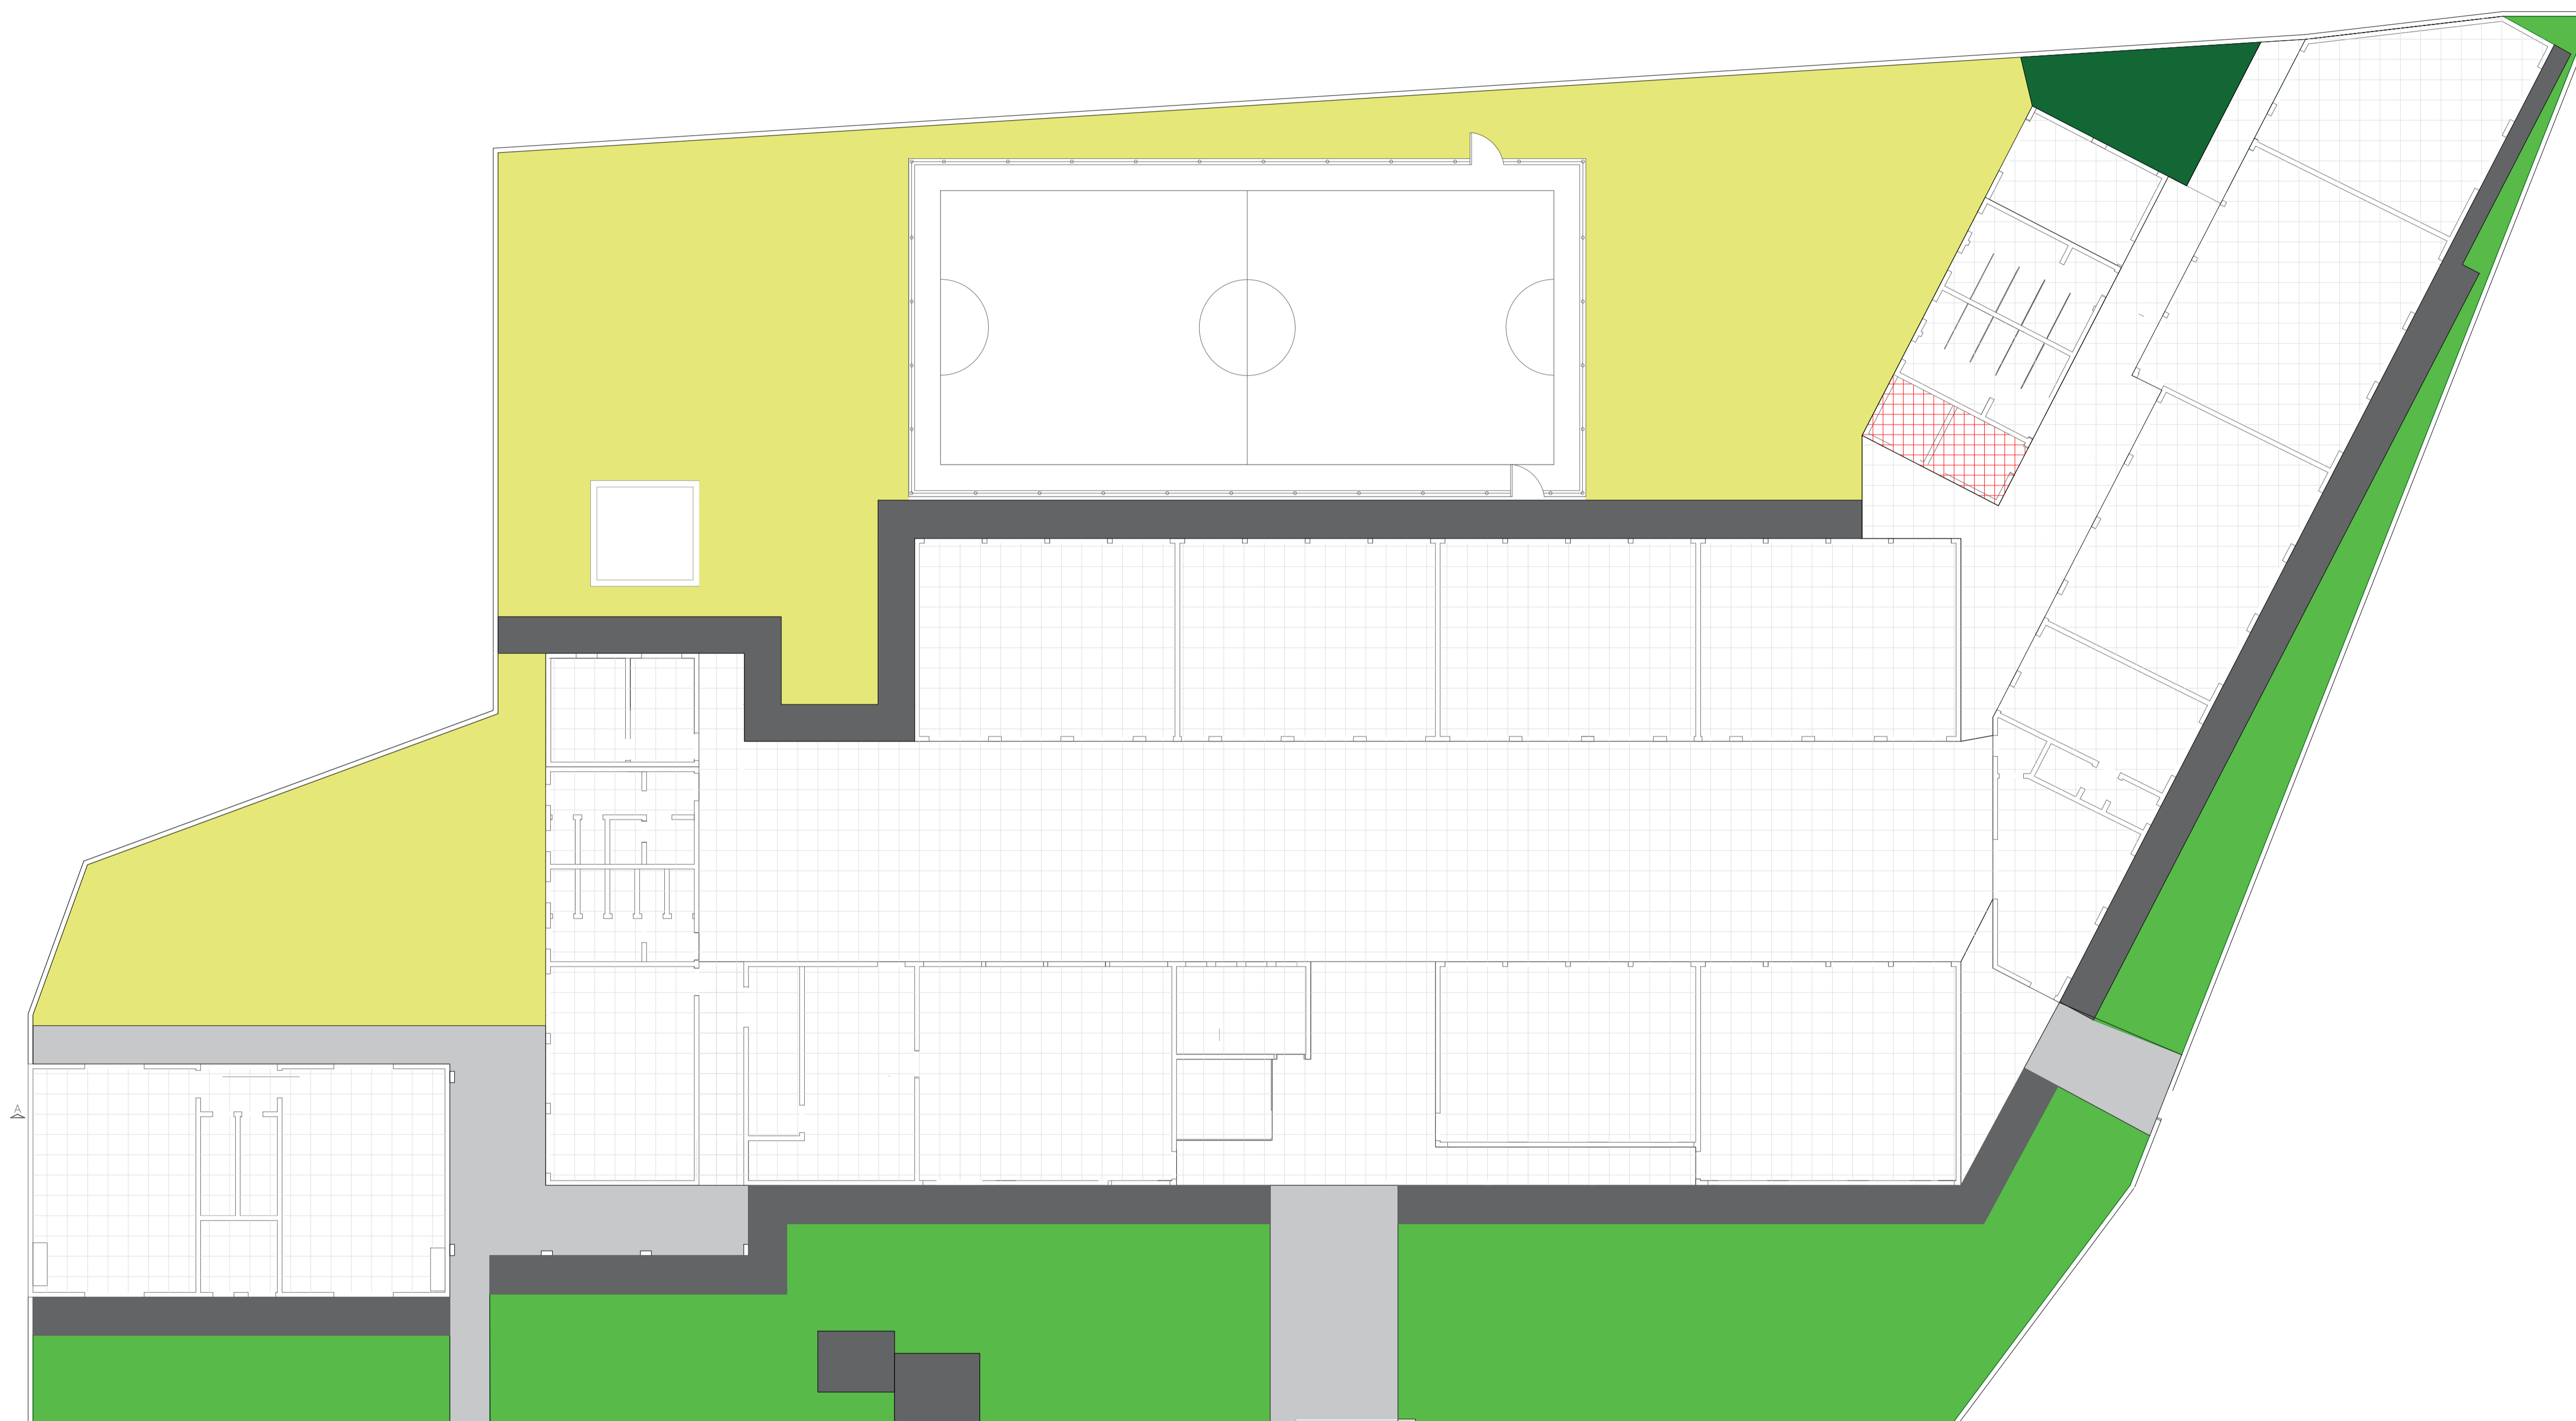

PLANTA DE PAGINAÇÃO DOS PISOS

 <b>PREFEITURA MUNICIPAL DE BIGUAÇU</b> <small>SECRETARIA MUNICIPAL DE PLANEJAMENTO E GESTÃO</small>	<b>PREFEITURA MUNICIPAL DE BIGUAÇU</b> <small>SECRETARIA MUNICIPAL DE PLANEJAMENTO E GESTÃO</small>	
	<small>REFERÊNCIA:</small> <b>C.E.I.M. PROFª LINDÓIA MARIA SOUZA DE FARIA</b> <small>Rua José Francisco Sodré, s/n - Praia João Rosa</small>	
<small>PROPRIETÁRIO:</small> PREFEITURA MUNICIPAL DE BIGUAÇU	<small>PROJETO:</small> PROJETO DE PAGINAÇÃO DE PISO	
<small>RESPONSÁVEL TÉCNICO:</small> FLÁVIO BOTRE E SILVA <small>Eng. Civil - CREABIC 09602-3</small>	<small>ÁREA:</small> 2671 m²	<small>FOLHA:</small> <b>6/7</b>
<small>DESENHO:</small> CAUBI PADILHA	<small>DATA:</small> ABRIL/2023	<small>ESCALA:</small> 1/100