



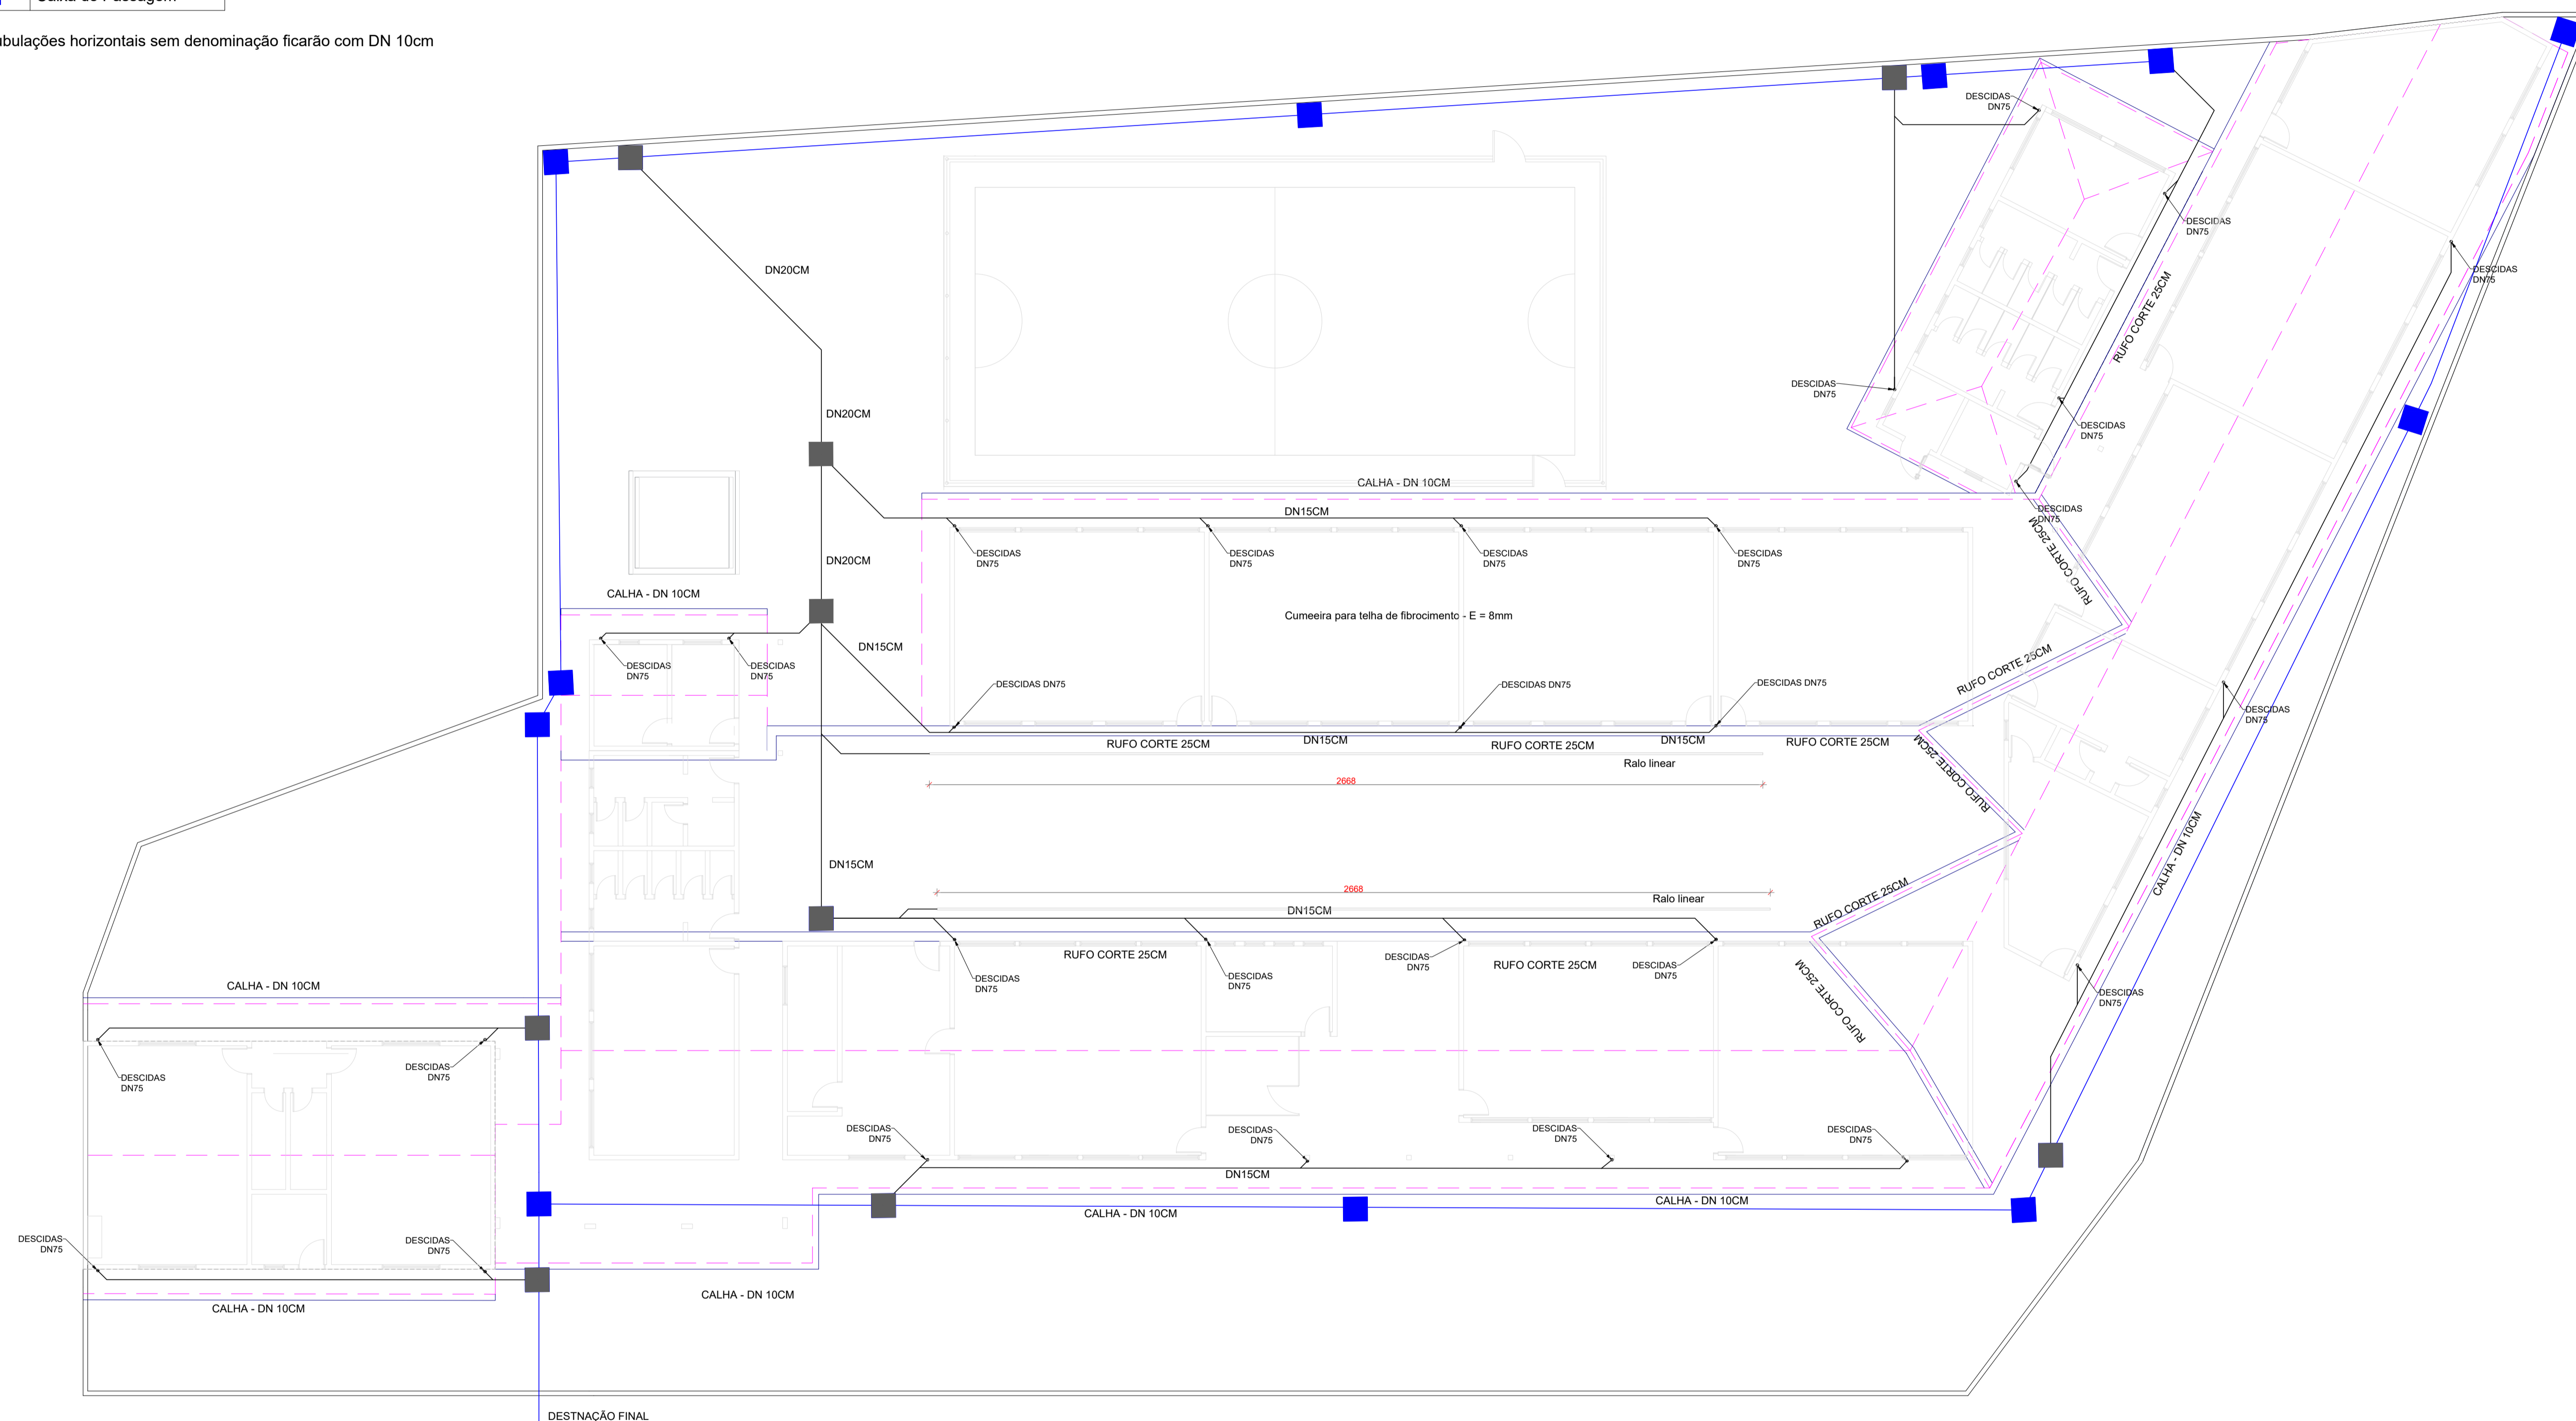


LEGENDA	
	Projeção da cobertura
	Calha/Rufo
	Caixa de Areia
	Caixa de Passagem

Obs: As tubulações horizontais sem denominação ficarão com DN 10cm



PLANTA DE COBERTURA E CALHAS

	PREFEITURA MUNICIPAL DE BIGUAÇU SECRETARIA MUNICIPAL DE PLANEJAMENTO E GESTÃO		
	REFERÊNCIA: C.E.I.M. PROFª LINDÓIA MARIA SOUZA DE FARIA Rua José Francisco Sodré, s/n - Praia João Rosa		
PROPRIETÁRIO: PREFEITURA MUNICIPAL DE BIGUAÇU	PROJETO: PROJETO DE COBERTURA COBERTURA E CALHA		FOLHA: 2/2
RESPONSÁVEL TÉCNICO: FLAVIO BOTRE E SILVA <small>Eng. Civil - CREA/RJ 09602-3</small>	ÁREA: 2671 m²	ESCALA: 1/100	
DESENHO: CAUBI PADILHA	DATA: ABRIL/2023		